

ELABORATO PLANIMETRICO

Compilato da: Gambaccorta Giovanni

Iscritto all'albo: Geometri

N. 4377

Comune di Foligno


Sezione: Foglio: 88

Particella: 1099


Protocollo n. del

Dimostrazione grafica dei subalterni.


Tipo Mappale n. 41581 del 05/02/2009 Scala 1 : 500

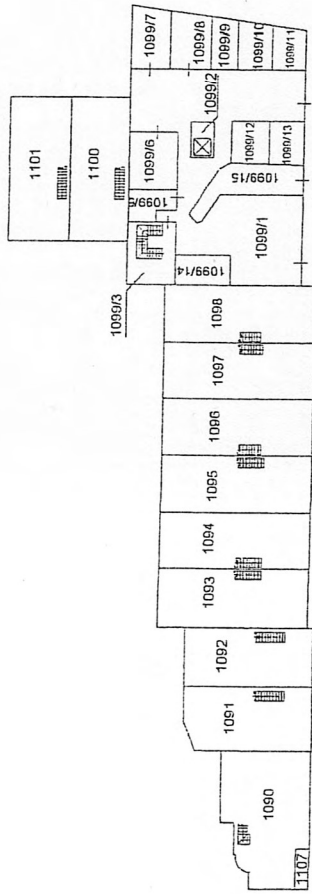


Pianta Piano Primo Sottostrada

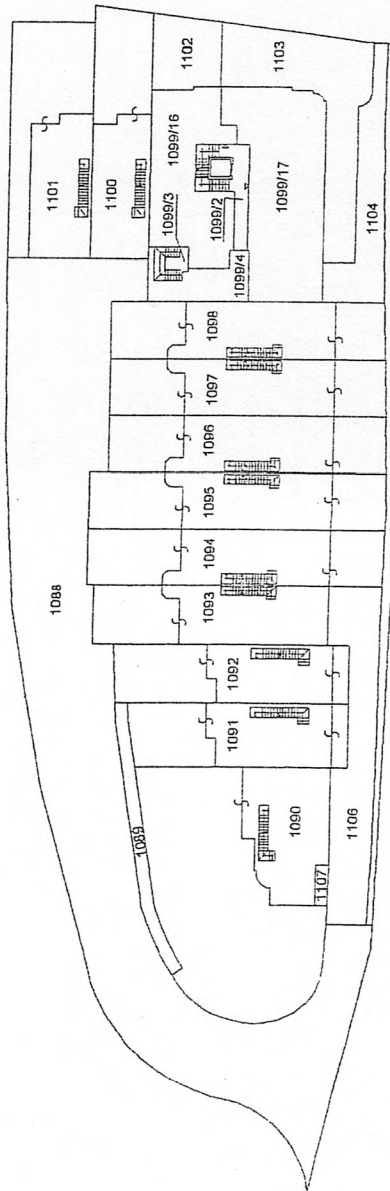

Pianta Piano Terra e Corte Annessa

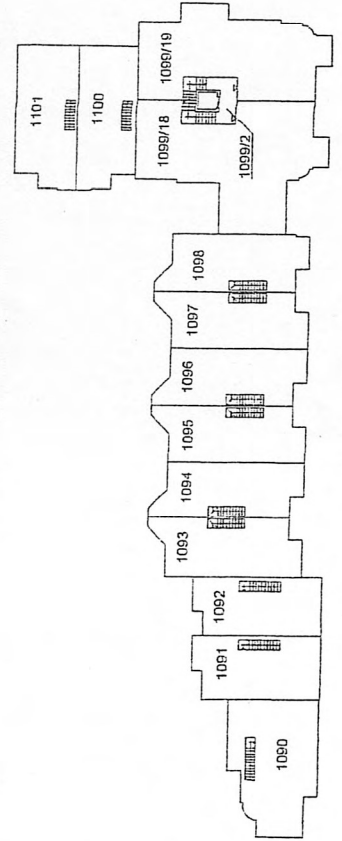


Pianta Piano Primo

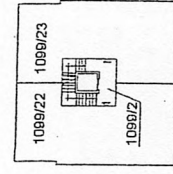

Pianta Piano Secondo

Pianta Piano Terzo

Firmato Da: BERTI PIRAS FEDERICO Emes Da: ARUBAEC S.P.A. CA 3 Serial#: 297104967b5726164dbbc83323dfb33d

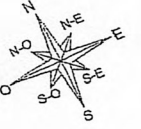


Dichiarazione protocollo n. _____ del _____
Planimetria di u.i.u. in Comune di Foligno
Localita' San Giovanni Profiarma _____ civ.

Identificativi Catastali:
Sezione:
Foglio: 88
Particella: 1099
Subalterno: 5

Compilata da:
Gambacorta Giovanni
Iscritto all'albo:
Geometri
Prov. Perugia

N. 4377


Scheda n. 1 Scala 1:200

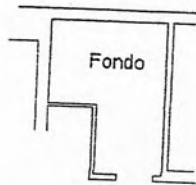

PIANO PRIMO SOTTOSTRADA
h = 2,50 m

[Handwritten signature]


GEOM. GAMBACORTA GIOVANNI
ALBO
GEOMETRI
Prov. PERUGIA
n. 4377
FOLIGNO

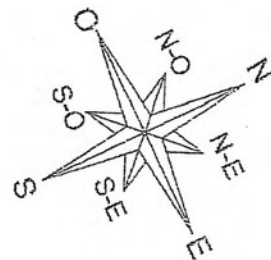

Agenzia del Territorio
CATASTO FABBRICATI
Ufficio Provinciale di
Perugia

Dichiarazione protocollo n. _____ del _____	
Planimetria di u.i.u. in Comune di Foligno	
Localita' San Giovanni Profiamma _____ civ. _____	
Identificativi Catastali:	Compilata da: Gambacorta Giovanni
Sezione:	Iscritto all'albo: Geometri
Foglio: 88	Prov. Perugia
Particella: 1099	N. 4377
Subalterno: 6	


Scheda n. 1 Scala 1:200

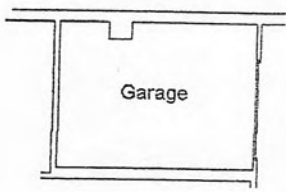

PIANO PRIMO SOTTOSTRADA
h = 2,50 m


[Handwritten signature]

GAMBACORTA GIOVANNI
ALSO
GEOMETRI
Prov. PERUGIA
n. 4377
* FOLIGNO *

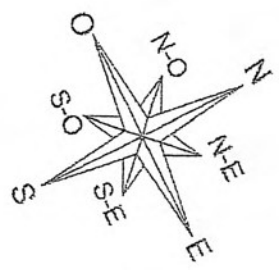


Dichiarazione protocollo n. _____ del _____	
Planimetria di u.i.u. in Comune di Foligno	
Localita' San Giovanni Profiamma civ. _____	
Identificativi Catastali:	Compilata da: Gambacorta Giovanni
Sezione:	Iscritto all'albo: Geometri
Foglio: 88	Prov. Perugia
Particella: 1099	N. 4377
Subalterno: 7	

Scheda n. 1 Scala 1:200

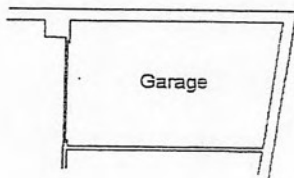

PIANO PRIMO SOTTOSTRADA
h = 2,50 m


[Handwritten signature]

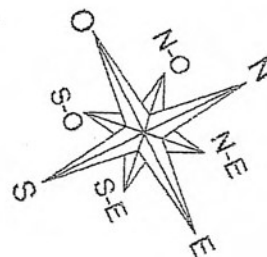


Agenzia del Territorio
CATASTO FABBRICATI
Ufficio Provinciale di
Perugia

Dichiarazione protocollo n. _____ del _____	
Planimetria di u.i.u. in Comune di Foligno	
Localita' San Giovanni Profiamma _____ civ. _____	
Identificativi Catastali:	Compilata da: Gambacorta Giovanni
Sezione:	Iscritto all'albo: Geometri
Foglio: 88	Prov. Perugia
Particella: 1099	N. 4377
Subalterno: 8	

Scheda n. 1 Scala 1:200

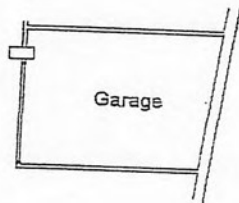


PIANO PRIMO SOTTOSTRADA
h = 2,50 m

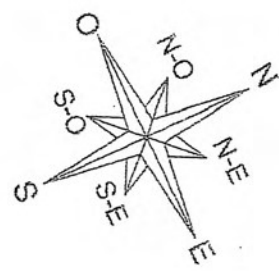

Agenzia del Territorio
CATASTO FABBRICATI
Ufficio Provinciale di
Perugia

Dichiarazione protocollo n. _____ del _____	
Planimetria di u.i.u. in Comune di Foligno	
Localita' San Giovanni Profianma _____ civ. _____	
Identificativi Catastali:	Compilata da: Gambacorta Giovanni
Sezione:	Isritto all'albo: Geometri
Foglio: 88	Prov. Perugia
Particella: 1099	N. 4377
Subalterno: 9	


Scheda n. 1 Scala 1:200

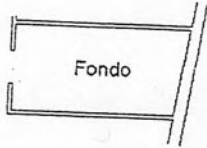

PIANO PRIMO SOTTOSTRADA
h = 2,50 m

[Handwritten signature]

GEBM GAMBACORTA GIOVANNI
ALBO
GEOMETRI
PROV. PERUGIA
n. 4377
FOLIGNO

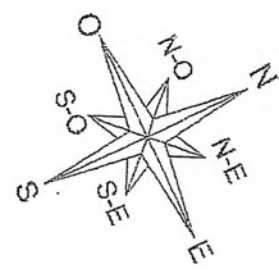

Agenzia del Territorio
CATASTO FABBRICATI
Ufficio Provinciale di
Perugia

Dichiarazione protocollo n. _____ del _____
Planimetria di u.i.u. in Comune di Foligno

Localita' San Giovanni Profiamma

civ. _____

Identificativi Catastali:

Sezione:
Foglio: 88
Particella: 1099
Subalterno: 10

Compilata da:
Gambacorta Giovanni

Iscritto all'albo:
Geometri

Prov. Perugia



N. 4377


Scheda n. 1

Scala 1:200

Posto
Auto
Coperto

PIANO PRIMO SOTTOSTRADA
h = 2,50 m

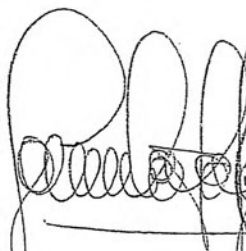

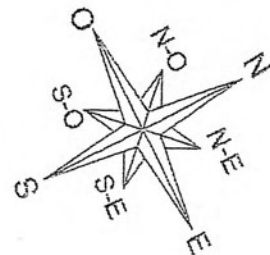Agenzia del Territorio
CATASTO FABBRICATI
Ufficio Provinciale di
Perugia

Dichiarazione protocollo n. _____ del _____

Planimetria di u.i.u. in Comune di Foligno

Localita' San Giovanni Profiamma

civ. _____

Identificativi Catastali:

Sezione:

Foglio: 88

Particella: 1099

Subalterno: 11

Compilata da:
Gambacorta Giovanni


Iscritto all'albo:
Geometri

Prov. Perugia



N. 4377

Scheda n. 1

Scala 1:200

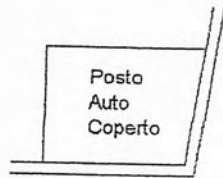

PIANO PRIMO SOTTOSTRADA
h = 2,50 m

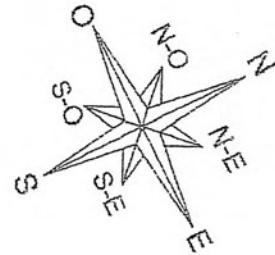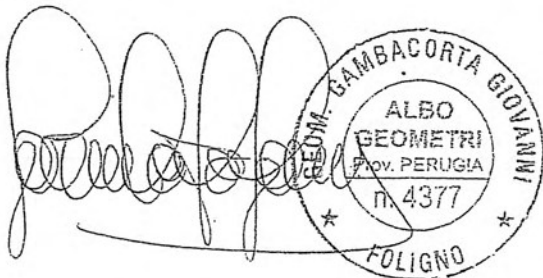

Agenzia del Territorio
CATASTO FABBRICATI
Ufficio Provinciale di
Perugia

Dichiarazione protocollo n. _____ del _____
Planimetria di u.i.u. in Comune di Foligno
Localita' San Giovanni Profiamma

civ. _____

Identificativi Catastali:
Sezione:
Foglio: 88
Particella: 1099
Subalterno: 12

Compilata da:
Gambacorta Giovanni
Iscritto all'albo:
Geometri
Prov. Perugia



N. 4377


Scheda n. 1

Scala 1:200

Posto
Auto
Coperto

PIANO PRIMO SOTTOSTRADA
h = 2,50 m

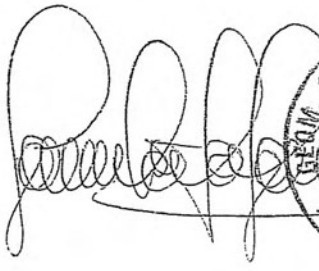


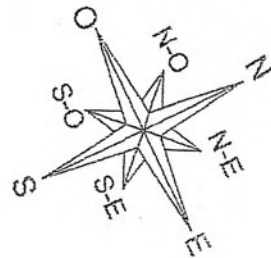


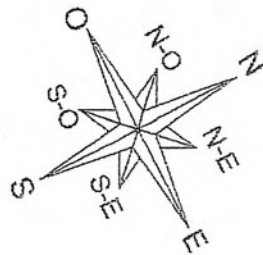
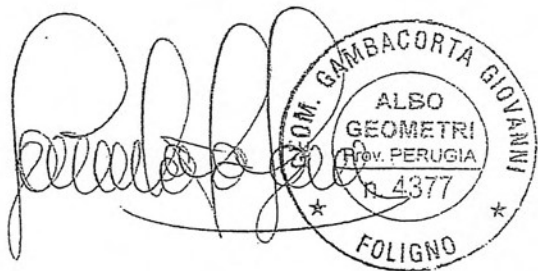
Agenzia del Territorio
CATASTO FABBRICATI
Ufficio Provinciale di
Perugia

Dichiarazione protocollo n. _____ del _____	
Planimetria di u.i.u. in Comune di Foligno	
Localita' San Giovanni Profiamma _____ civ. _____	
Identificativi Catastali:	Compilata da: Gambacorta Giovanni
Sezione:	Iscritto all'albo: Geometri
Foglio: 88	Prov. Perugia
Particella: 1099	N. 4377
Subalterno: 13	

Scheda n. 1 Scala 1:200

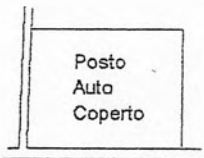


PIANO PRIMO SOTTOSTRADA
h = 2,50 m



**Agenzia del Territorio
CATASTO FABBRICATI
Ufficio Provinciale di
Perugia**

Dichiarazione protocollo n. _____ del _____	
Planimetria di u.i.u. in Comune di Foligno	
Localita' San Giovanni Profiamma _____ civ. _____	
Identificativi Catastali:	Compilata da: Gambacorta Giovanni
Sezione:	Iscritto all'albo: Geometri
Foglio: 88	Prov. Perugia
Particella: 1099	N. 4377
Subalterno: 14	


Scheda n. 1 Scala 1:200

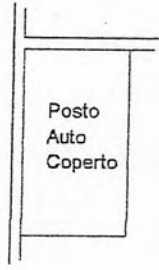

PIANO PRIMO SOTTOSTRADA
h = 2,50 m

[Handwritten Signature]

ALBO
GEOMETRI
Prov. PERUGIA
n. 4377
FOLIGNO

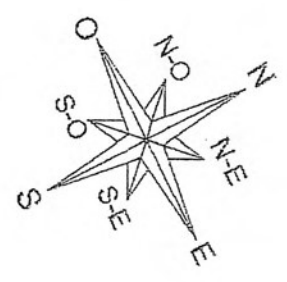

Agenzia del Territorio
CATASTO FABBRICATI
Ufficio Provinciale di
Perugia

Dichiarazione protocollo n. _____ del _____
Planimetria di u.i.u. in Comune di Foligno
Localita' San Giovanni Profianma

civ. _____

Identificativi Catastali:

Sezione:
Foglio: 88
Particella: 1099
Subalterno: 16

Compilata da:
Gambacorta Giovanni
Iscritto all'albo:
Geometri

Prov. Perugia

N. 4377

Scheda n. 1

Scala 1:200




PIANO TERRA
h = 2,70 m

UNITA' GRAFFATA CON
LA PARTICELLA 1102

[Handwritten signature]

ALBO
GEOMETRI
Prov. PERUGIA
N. 4377
FOLIGNO

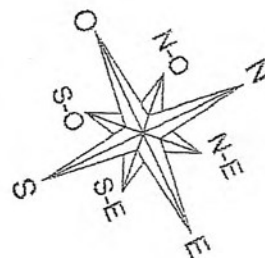

Agenzia del Territorio
CATASTO FABBRICATI
Ufficio Provinciale di
Perugia

Dichiarazione protocollo n. _____ del _____
Planimetria di u.i.u. in Comune di Foligno
Localita' San Giovanni Profiamma

civ. _____

Identificativi Catastali:

Sezione:
Foglio: 88
Particella: 1099
Subalterno: 17


Compilata da:
Gambacorta Giovanni
Isritto all'albo:
Geometri

Prov. Perugia

N. 4377

Scheda n. 1


Scala 1:200

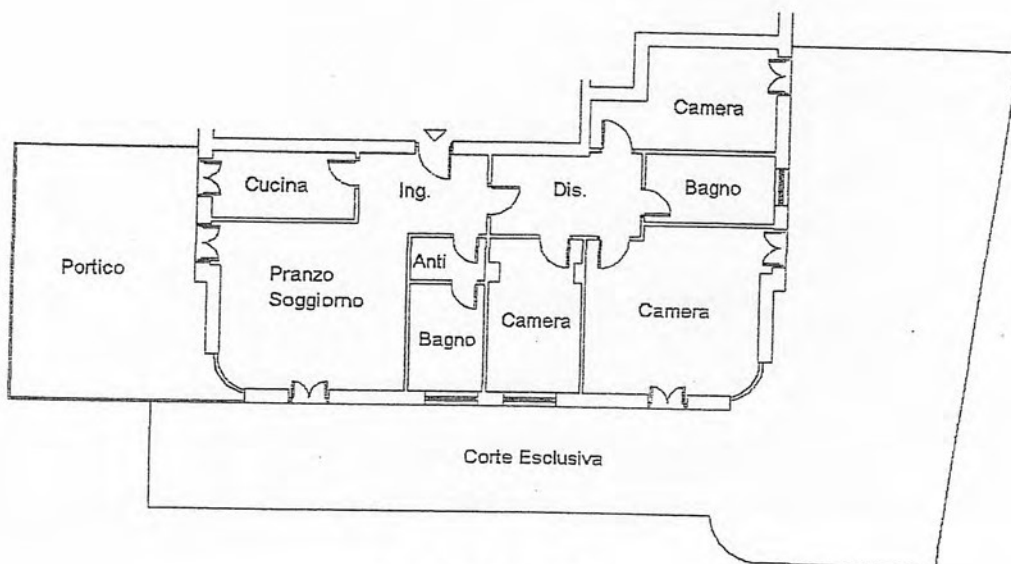

PIANO TERRA
h = 2,70 m

UNITA' GRAFFATA CON
LA PARTICELLA 1103

[Handwritten signature]
GOM. GAMBACORTA GIOVANNI
ALBO
GEOMETRI
Prov. PERUGIA
n. 4377
FOLIGNO

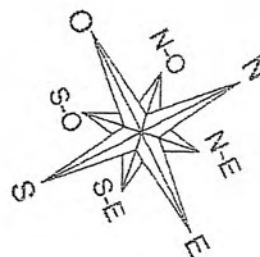

**Agenzia del Territorio
CATASTO FABBRICATI
Ufficio Provinciale di
Perugia**

Dichiarazione protocollo n. _____ del _____

Planimetria di u.i.u. in Comune di Foligno

Localita' San Giovanni Profiamma

civ. _____

Identificativi Catastali:

Sezione:
Foglio: 88
Particella: 1099
Subalterno: 18

Compilata da:
Gambacorta Giovanni


Iscritto all'albo:
Geometri

Prov. Perugia

N. 4377


Scheda n. 1

Scala 1:200

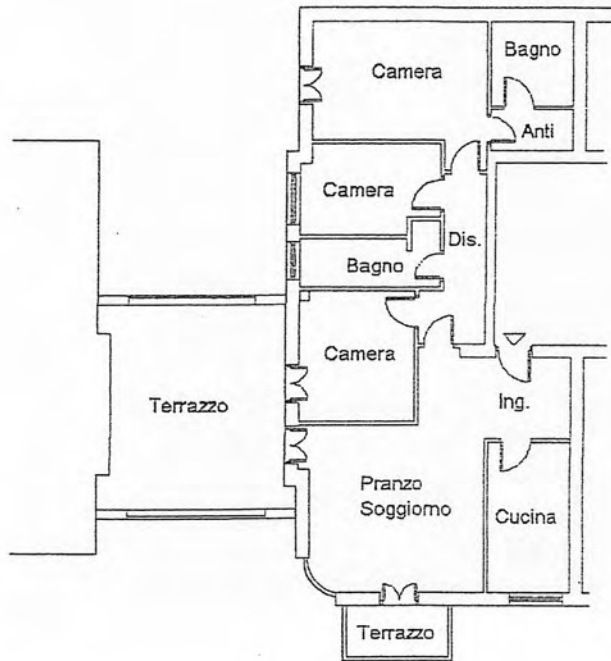

PIANO PRIMO
h = 2,70 m


[Handwritten signature]
**ALBO
GEOMETRI
PROV. PERUGIA
n. 4377
FOLIGNO**

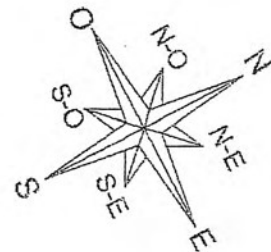

Agenzia del Territorio
CATASTO FABBRICATI
Ufficio Provinciale di
Perugia

Dichiarazione protocollo n. _____ del _____	
Planimetria di u.i.u. in Comune di Foligno	
Localita' San Giovanni Profiamma _____ civ. _____	
Identificativi Catastali:	Compilata da: Gambacorta Giovanni
Sezione: Foglio: 88	Iscritto all'albo: Geometri
Particella: 1099	Prov. Perugia
Subalterno: 19	N. 4377


Scheda n. 1 Scala 1:200

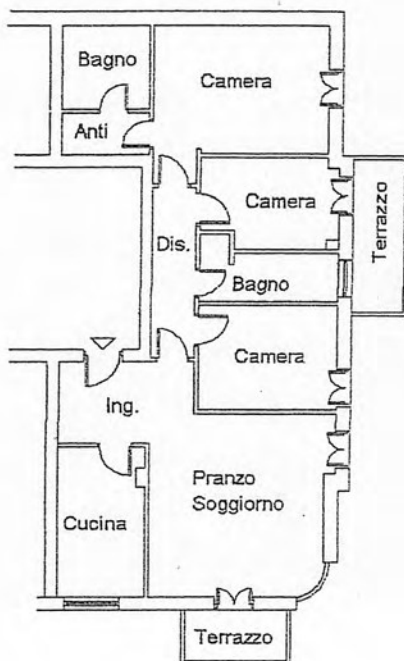

PIANO PRIMO
h = 2,70 m


[Handwritten signature]

GEOM. GAMBACORTA GIOVANNI
ALBO
GEOMETRI
Prov. PERUGIA
n. 4377
FOLIGNO

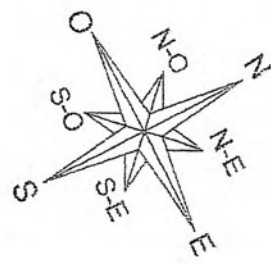

Dichiarazione protocollo n. _____ del _____	
Planimetria di u.i.u. in Comune di Foligno	
Localita' San Giovanni Profiamma _____ civ. _____	
Identificativi Catastali:	Compilata da: Gambacorta Giovanni
Sezione:	Iscritto all'albo: Geometri
Foglio: 88	Prov. Perugia
Particella: 1099	N. 4377
Subalterno: 20	


Scheda n. 1 Scala 1:200

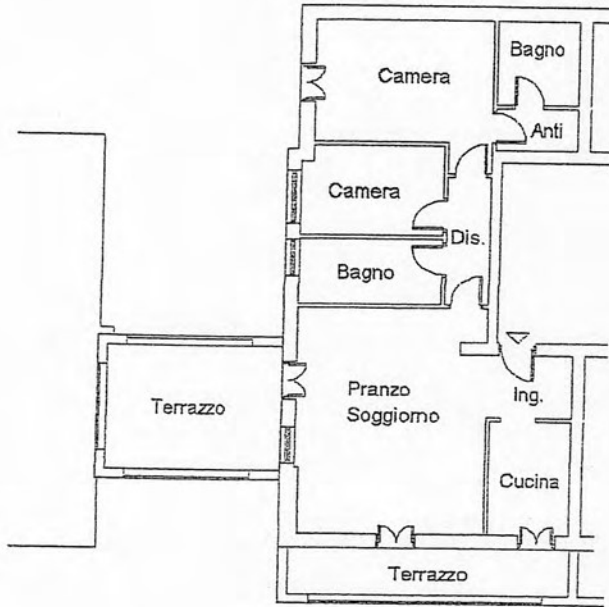

PIANO SECONDO
h = 2,70 m

[Handwritten signature]

**ALBO
GEOMETRI
Prov. PERUGIA
n. 4377
FOLIGNO**

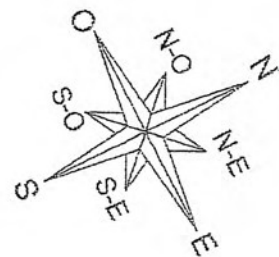

Agenzia del Territorio
CATASTO FABBRICATI
Ufficio Provinciale di
Perugia

Dichiarazione protocollo n. _____ del _____
Planimetria di u.i.u. in Comune di Foligno
Localita' San Giovanni Profiamma

civ. _____

Identificativi Catastali:

Sezione:
Foglio: 88
Particella: 1099
Subalterno: 21

Compilata da:
Gambacorta Giovanni

Iscritto all'albo:
Geometri

Prov. Perugia

N. 4377


Scheda n. 1

Scala 1:200



PIANO SECONDO
h = 2,70 m


[Handwritten signature]
GAMBACORTA GIOVANNI
ALBO
GEOMETRI
Prov. PERUGIA
n. 4377
FOLIGNO

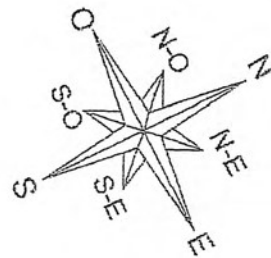

Agenzia del Territorio
CATASTO FABBRICATI
Ufficio Provinciale di
Perugia

Dichiarazione protocollo n. _____ del _____ Planimetria di u.i.u. in Comune di Foligno Localita' San Giovanni Profiamma _____ civ. _____	
Identificativi Catastali: Sezione: Foglio: 88 Particella: 1099 Subalterno: 22	Compilata da: Gambacorta Giovanni Iscritto all'albo: Geometri Prov. Perugia _____ N. 4377


Scheda n. 1 Scala 1:200

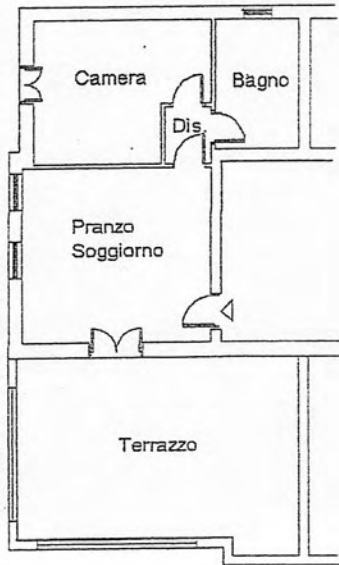

PIANO TERZO
h = 2,70 m

[Handwritten signature]

ALBO
GEOMETRI
Prov. PERUGIA
n. 4377
FOLIGNO

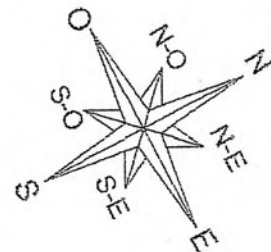

Agenzia del Territorio
CATASTO FABBRICATI
Ufficio Provinciale di
Perugia


Dichiarazione protocollo n. _____ del _____	
Planimetria di u.i.u. in Comune di Foligno	
Localita' San Giovanni Profiamma _____ civ. _____	
Identificativi Catastali: Sezione: Foglio: 88 Particella: 1099 Subalterno: 23	Compilata da: Gambacorta Giovanni Iscritto all'albo: Geometri Prov. Perugia _____ N. 4377

Scheda n. 1 Scala 1:200



PIANO TERZO
h = 2,70 m

[Handwritten signature]
GAMBACORTA GIOVANNI
ALBO
GEOMETRI
PROV. PERUGIA
n. 4377
FOLIGNO

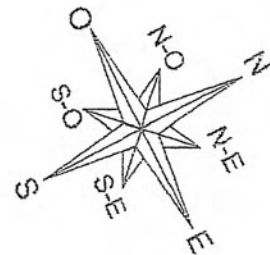



**Direzione Provinciale
di Perugia**

Ufficio Provinciale - Territorio

Data: 28/08/2018

Ora: 10.26.27

pag: 1 di 1

Ricevuta di Avvenuta Denuncia di Variazione

Catasto Fabbricati

Protocollo n.: PG0089096	Comune di FOLIGNO (Codice: L1BG)	Ditta n.: 1 di 1
Codice di Riscontro: 00020A630		
Operatore: DLNMGH	Unità a destinazione ordinaria n.: 2	Unità in variazione n.: -
Presenza allegati: Allegato.pdf (DLP)	Tipo Mappale n.: - Unità a dest.speciale e particolare n.: - Beni Comuni non Censibili n.: -	Unità in costituzione n.: 2 Unità in soppressione n.: 1
Motivo della variazione: DIVISIONE, ULTIMAZIONE DI FABBRICATO URBANO		

UNITA' IMMOBILIARI

Identificativo catastale		Dati di classamento proposti											
Prog.	Op.	Sez.UR.	Foglio	Numero	Sub.	Ubicazione	ZC	Cat.	Cl.	Cons.	Sup.Cat.	Rendita	Rur
1	S		88	1100									
2	C		88	1100	1	VIA FILIPPO BRUNELLESCHI (SAN GIOVANNI n. 77, p. SI-T, 1	002	A02	04	7	162	560,36	
3	C		88	1100	2	VIA FILIPPO BRUNELLESCHI (SAN GIOVANNI n. 77, p. SI	002	C06	02	21	24	32,54	



Identificativi Catastali:

Sezione:

Foglio: 88

Particella: 1100

Subalterno: 1

Compilata da:
Berti Piras Federico


Iscritto all'albo:
Ingegneri

Prov. Perugia


N. A2684

Scheda n. 1


Scala 1:200

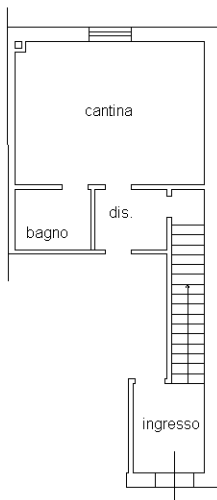


PIANO PRIMO SOTTOSTRADA

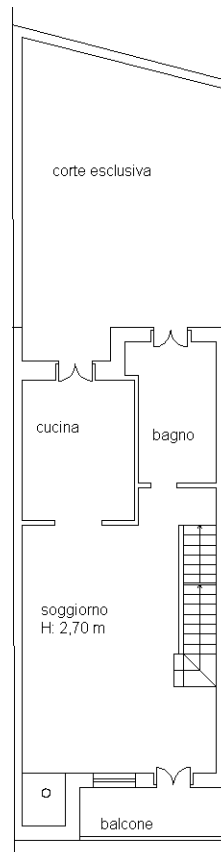

PIANO TERRA

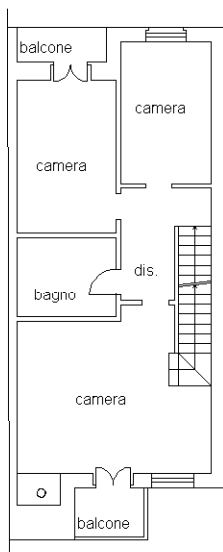

PIANO PRIMO

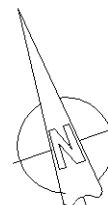

Agenzia delle Entrate
CATASTO FABBRICATI
Ufficio Provinciale di
Perugia

Dichiarazione protocollo n. _____ del _____
Planimetria di u.i.u. in Comune di Foligno
Via Filippo Brunelleschi (san Giovanni) civ. 77

Identificativi Catastali:

Sezione:
Foglio: 88
Particella: 1100
Subalterno: 2


Compilata da:
Berti Piras Federico

Iscritto all'albo:
Ingegneri


Prov. Perugia

N. A2684

Scheda n. 1 Scala 1:200

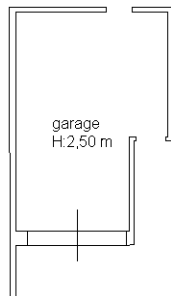

PIANO PRIMO SOTTOSTRADA

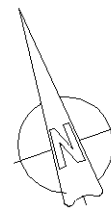

Ricevuta di Avvenuta Denuncia di Variazione

Catasto Fabbricati

Protocollo n.: PG0091098	Comune di FOLIGNO (Codice: L1BG)	Ditta n.: 1 di 1
Codice di Riscontro: 000204A3X		Unità in variazione n.: -
Operatore: LBNLNR		Unità in costituzione n.: 2
Presenza allegati: Allegato.pdf (DLP)	Tipo Mappale n.: -	Unità in soppressione n.: 1
	Motivo della variazione: DIVISIONE, ULTIMAZIONE DI FABBRICATO URBANO	

UNITA' IMMOBILIARI

Identificativo catastale		Dati di classamento proposti											
Prog.	Op.	Sez.UR.	Foglio	Numero	Sub.	Ubicazione	ZC	Cat.	Cl.	Cons.	Sup.Cat.	Rendita	Rur
1	S		88	1101									
2	C		88	1101	1	VIA FILIPPO BRUNELLESCHI (SAN GIOVANNI n. 77, p. SI-T, 1	002	A02	04	7	161	560,36	
3	C		88	1101	2	VIA FILIPPO BRUNELLESCHI (SAN GIOVANNI n. 77, p. SI	002	C06	02	21	25	32,54	

**Agenzia delle Entrate
CATASTO FABBRICATI
Ufficio Provinciale di
Perugia**

Dichiarazione protocollo n. del

Planimetria di u.i.u. in Comune di Foligno

Via Filippo Brunelleschi (san Giovanni)

civ. 77

Identificativi Catastali:

Sezione:

Foglio: 88

Particella: 1101

Subalterno: 1

Compilata da:

Berti Piras Federico


Iscritto all'albo:

Ingegneri


Prov. Perugia

N. A2684


Scheda n. 1 Scala 1:200

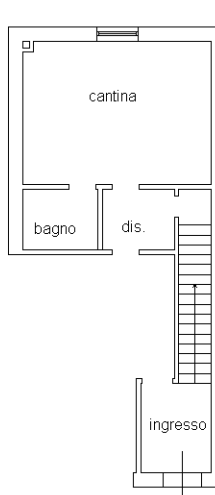


PIANO PRIMO SOTTOSTRADA

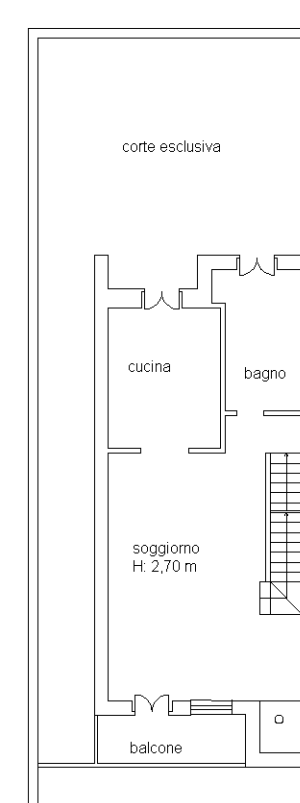

PIANO TERRA

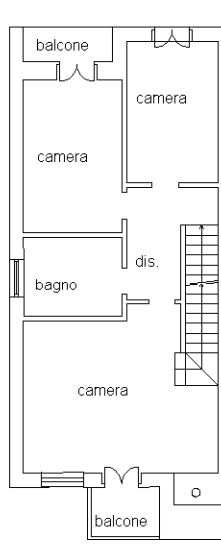

PIANO PRIMO

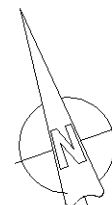

Agenzia delle Entrate
CATASTO FABBRICATI
Ufficio Provinciale di
Perugia

Dichiarazione protocollo n. _____ del _____
Planimetria di u.i.u. in Comune di Foligno
Via Filippo Brunelleschi (san Giovanni) civ. 77

Identificativi Catastali:

Sezione:
Foglio: 88
Particella: 1101
Subalterno: 2


Compilata da:
Berti Piras Federico

Iscritto all'albo:
Ingegneri

Prov. Perugia

N. A2684

Scheda n. 1 Scala 1:200

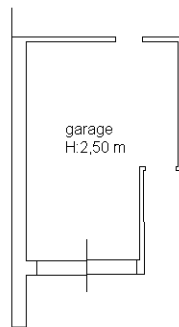

PIANO PRIMO SOTTOSTRADA

