

**Agenzia del Territorio
CATASTO FABBRICATI**

Ufficio provinciale di

Perugia

Dichiarazione protocollo n. PG0371145 del 28/06/2007

Planimetria di u.i.u. in Comune di Spoleto

Frazione San Venanzo

civ.

Identificativi Catastali:

Sezione:

Foglio: 100

Particella: 1418

Subalterno: 7

Compilata da:

Scarabottini Fabrizio

Iscritto all'albo:

Geometri

Prov Perugia


N. 4075

Scala 1: 100


Scala n.1

PIANTA PIANO PRIMO

H. 2.70

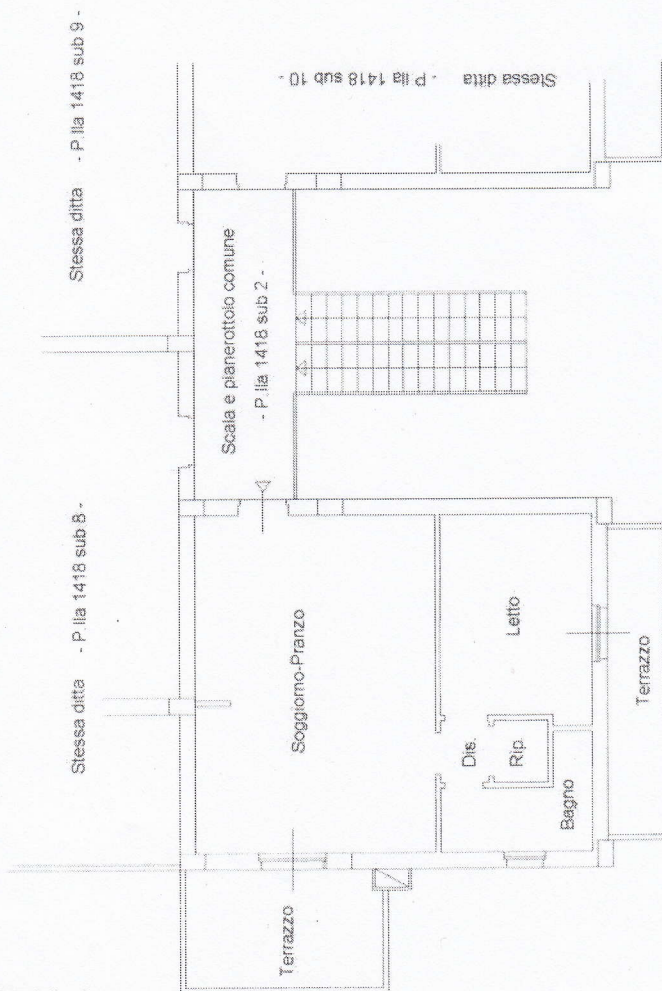

PIANTA PIANO SECONDO

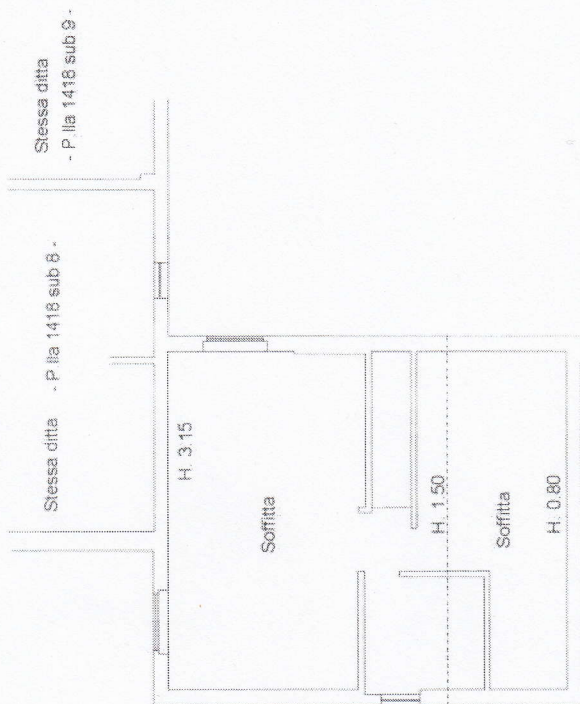

Agenzia del Territorio
CATASTO FABBRICATI
 Ufficio Provinciale di
 Perugia

Dichiarazione protocollo n. PG0371145 del 28/06/2007

Planimetria di u.i.u. in Comune di Spoleto

Frazione San Venanzo

civ.

Identificativi Catastali:

Sezione:

Foglio: 100

Particella: 1418

Subalterno: 12

Compilata da:

Scarabottini Fabrizio

Iscritto all'albo:

Geometri

Prov. Perugia


N. 4075

Scheda n. 1

Scala 1:100

PIANTA PIANO PRIMO SOTTOSTRADA

H. 2.40

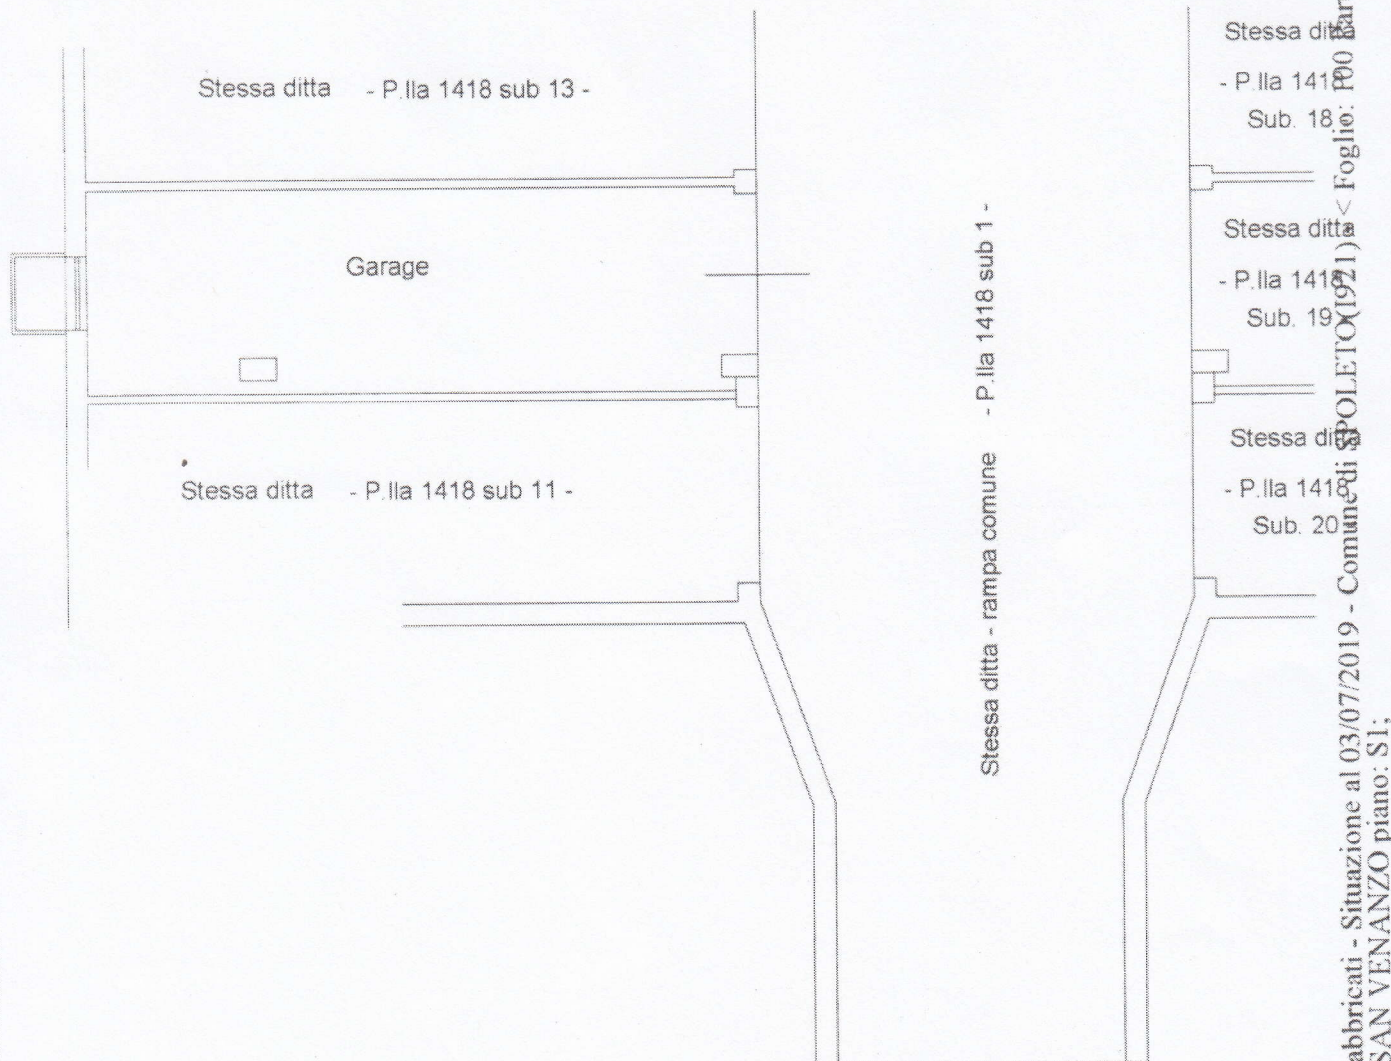

Catasto dei Fabbricati - Situazione al 03/07/2019 - Comune di SPOLETO (1921) - Particella: 1418 - Subalterno 12 - FRAZIONE SAN VENANZO piano: S1;