

Agenzia del Territorio
CATASTO FABBRICATI
 Ufficio Provinciale di
 Perugia

Dichiarazione protocollo n. PG0371145 del 28/06/2007

Planimetria di u.i.u. in Comune di Spoleto

Frazione San Venanzo

civ.

Identificativi Catastali:

Sezione:

Foglio: 100

Particella: 1418

Subalterno: 15

Compilata da:

Scarabottini Fabrizio

Iscritto all'albo:

Geometri

Prov. Perugia


N. 4075

Scheda n. 1

Scala 1:100

PIANTA PIANO PRIMO SOTTOSTRADA

H. 2.40

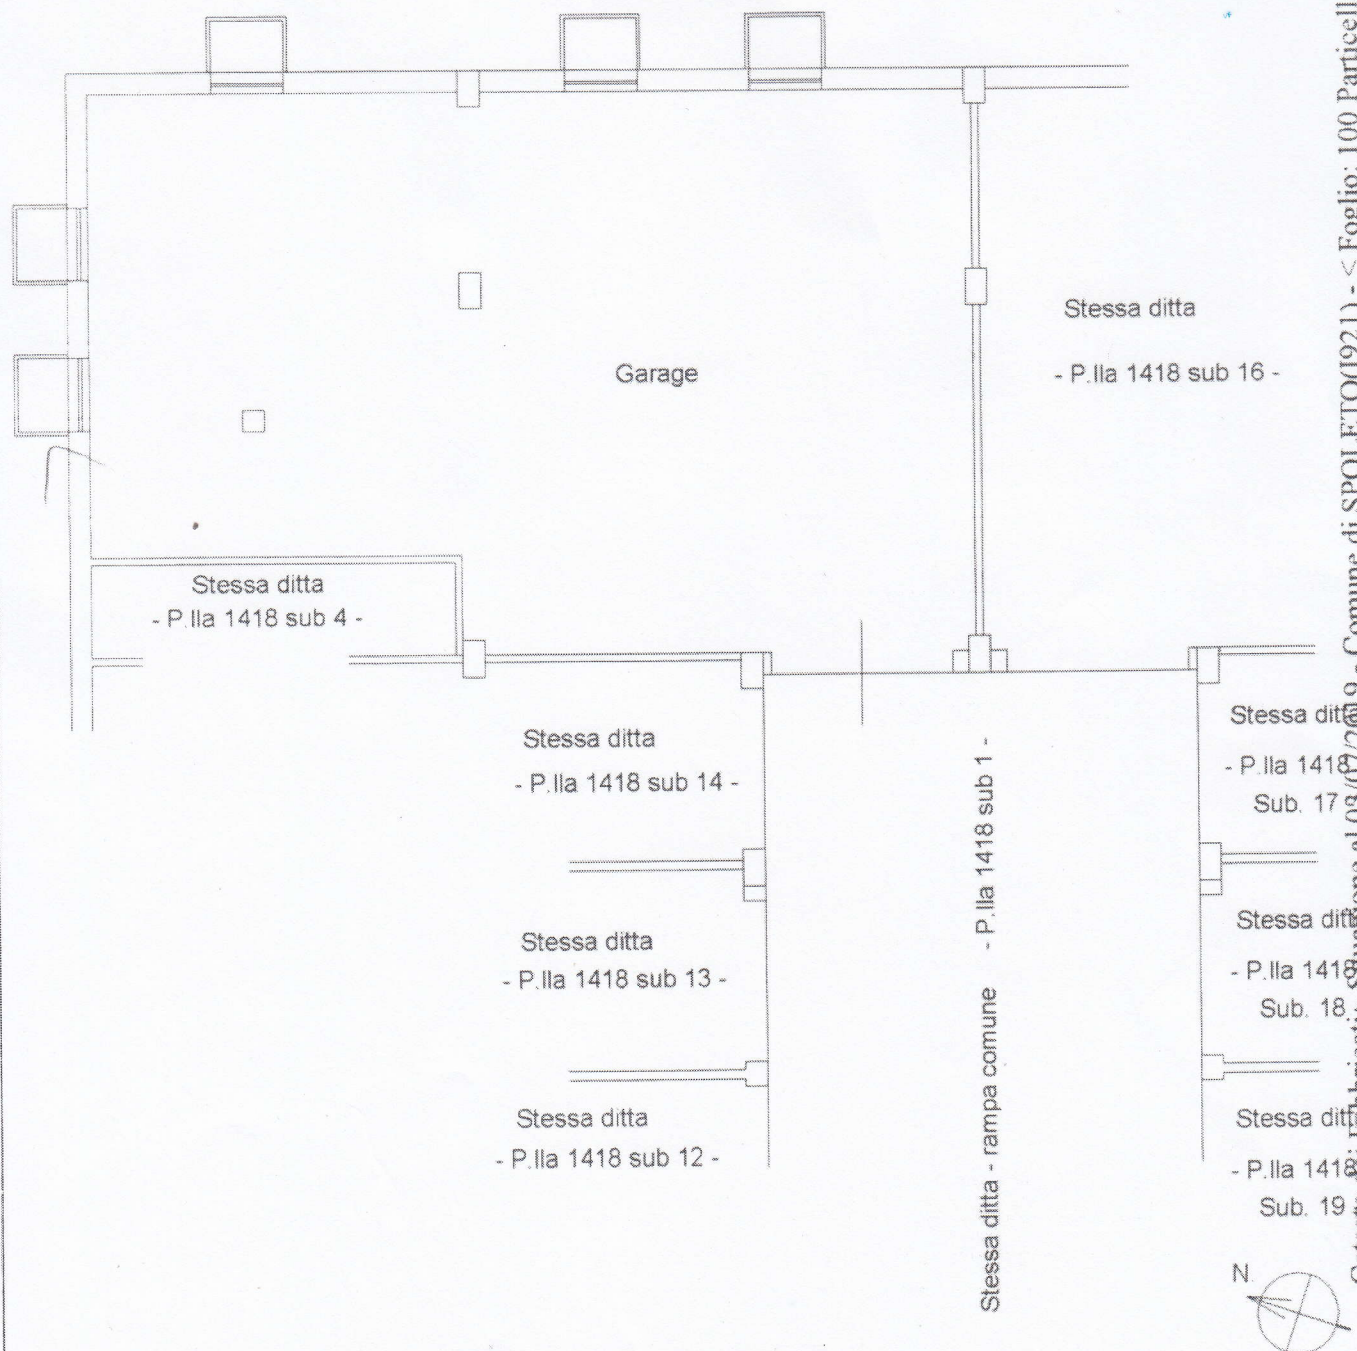

Situazione al 03/07/2019 - Comune di SPOLETO(921) - < Foglio: 100 Particella: 1418 - Subalterno 15 -
 Catasto dei Fabbricati - FRAZIONE SAN VENANZO piano: S1;