



Progettazione

Studio tecnico associato - Binarelli - Liberti - Picchiacci

Via Fratelli Cacci, 45 - 06025 Marsciano (Pg) - Tel./Fax 075 8741196 - P.IVA 02486210947 - e-mail: bprogett@tin.it

TAVOLA N.

2A

COMUNE DI MARSCIANO

PROPRIETA':

LAVORO:

COMPLETAMENTO OPERE DI FINITURA NON ULTIME NEI TEMPI

ELABORATI:

STATO AUTORIZZATO E DI PROGETTO - EDIFICIO A
Piante - Prospetti - Sezioni

SCALA: 1:100

	DATA REDAZIONE	FILE
PROGETTO		

IL PROGETTISTA



Allegato alla segnalazione certificata
di inizio attività

Presentata in data


23 LUG 2014



IL TECNICO
Giuliano Sfascia


Non è possibile consegnare a terzi questo documento né utilizzarne il contenuto o renderlo comunque noto a terzi senza la nostra autorizzazione esplicita.
Ogni infrazione comporta il risarcimento dei danni subiti. E' fatta riserva di tutti i diritti derivati da brevetti o modelli.



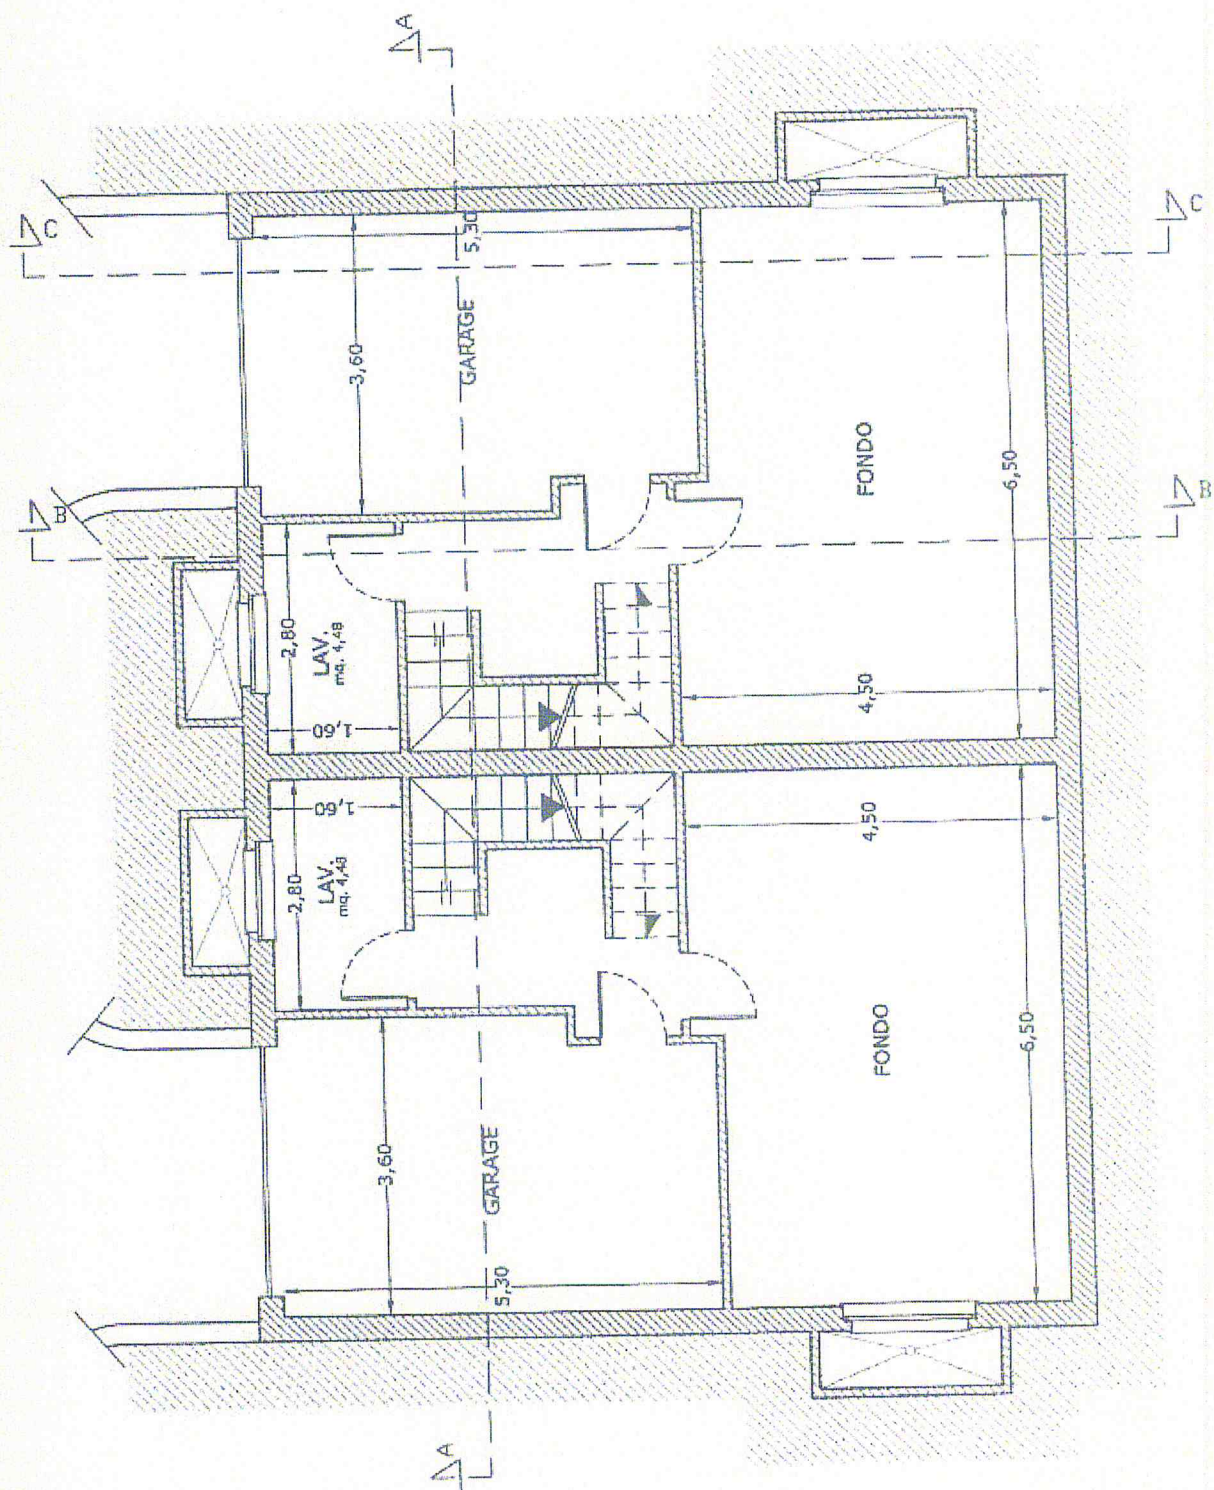


PIANO INTERRATO



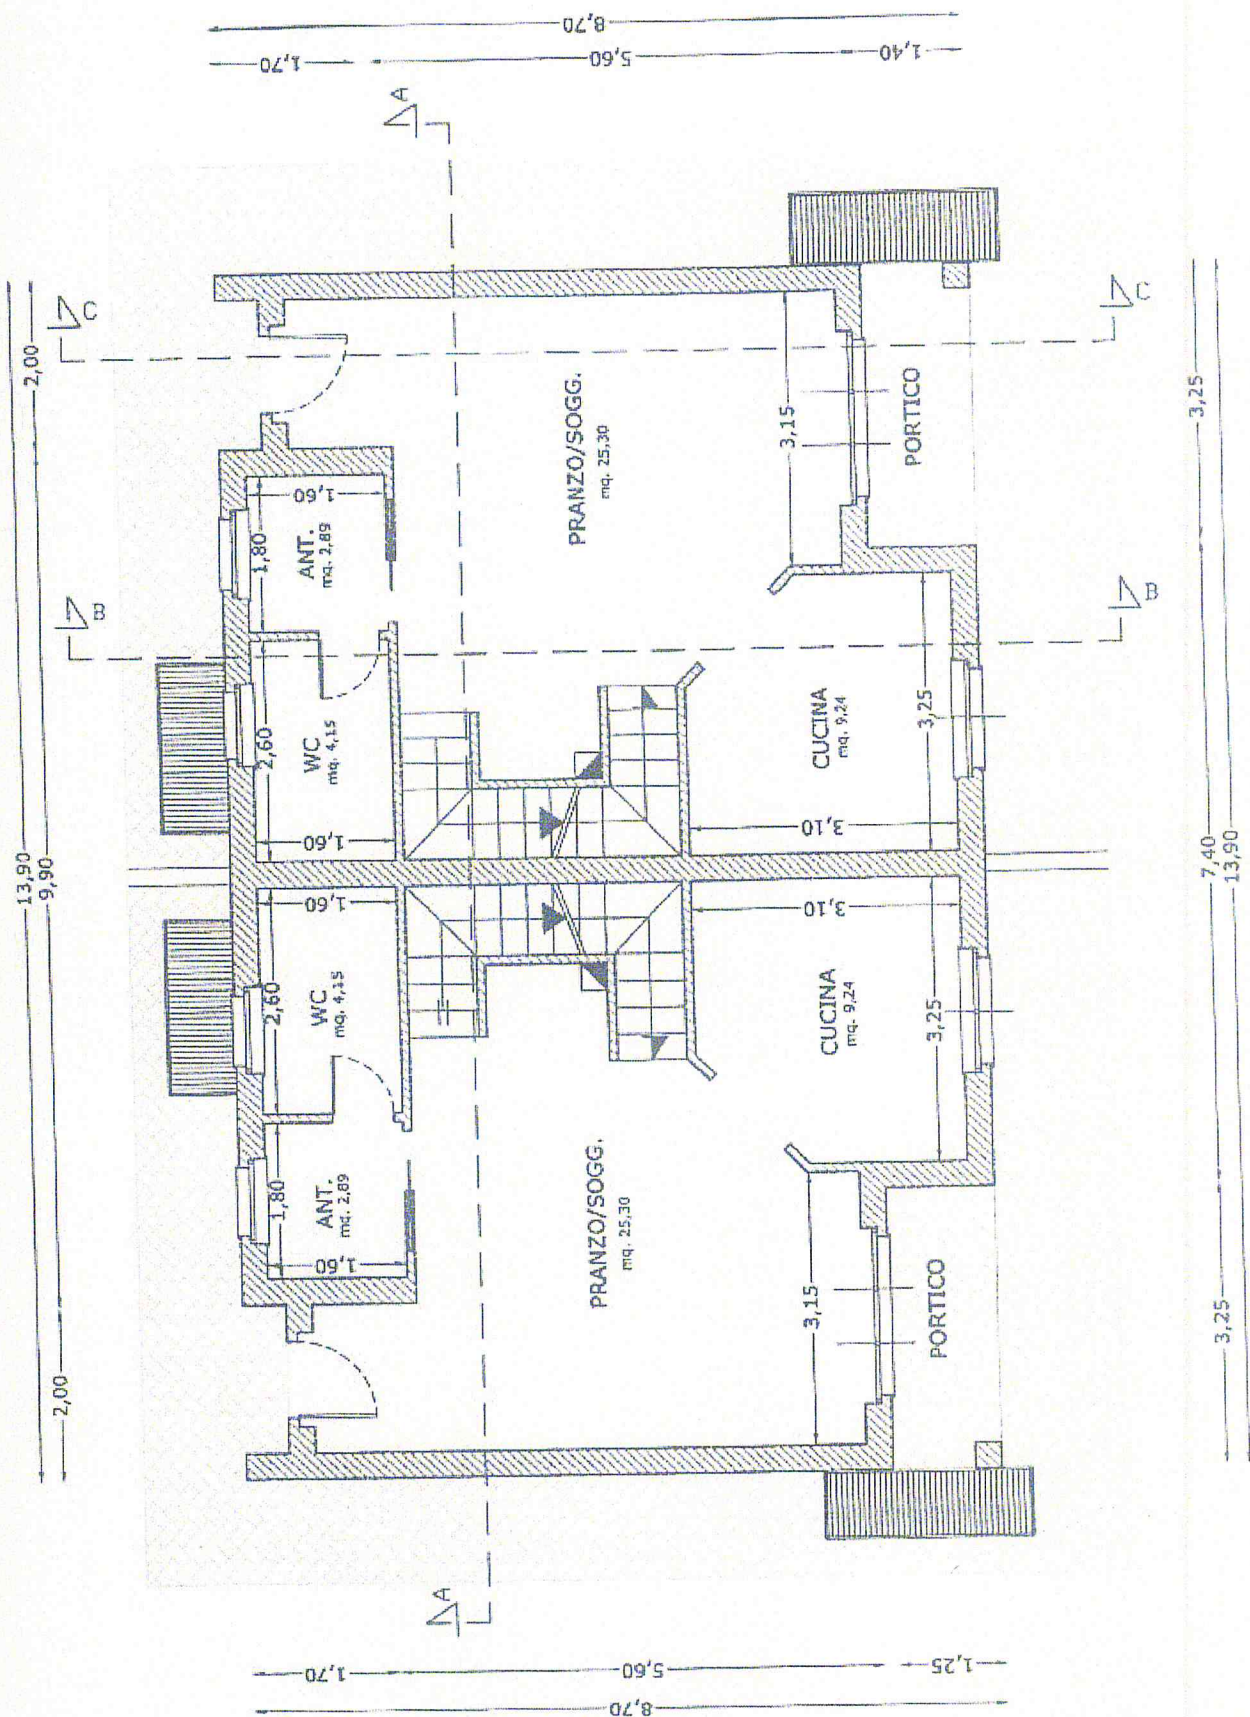

PIANO TERRA



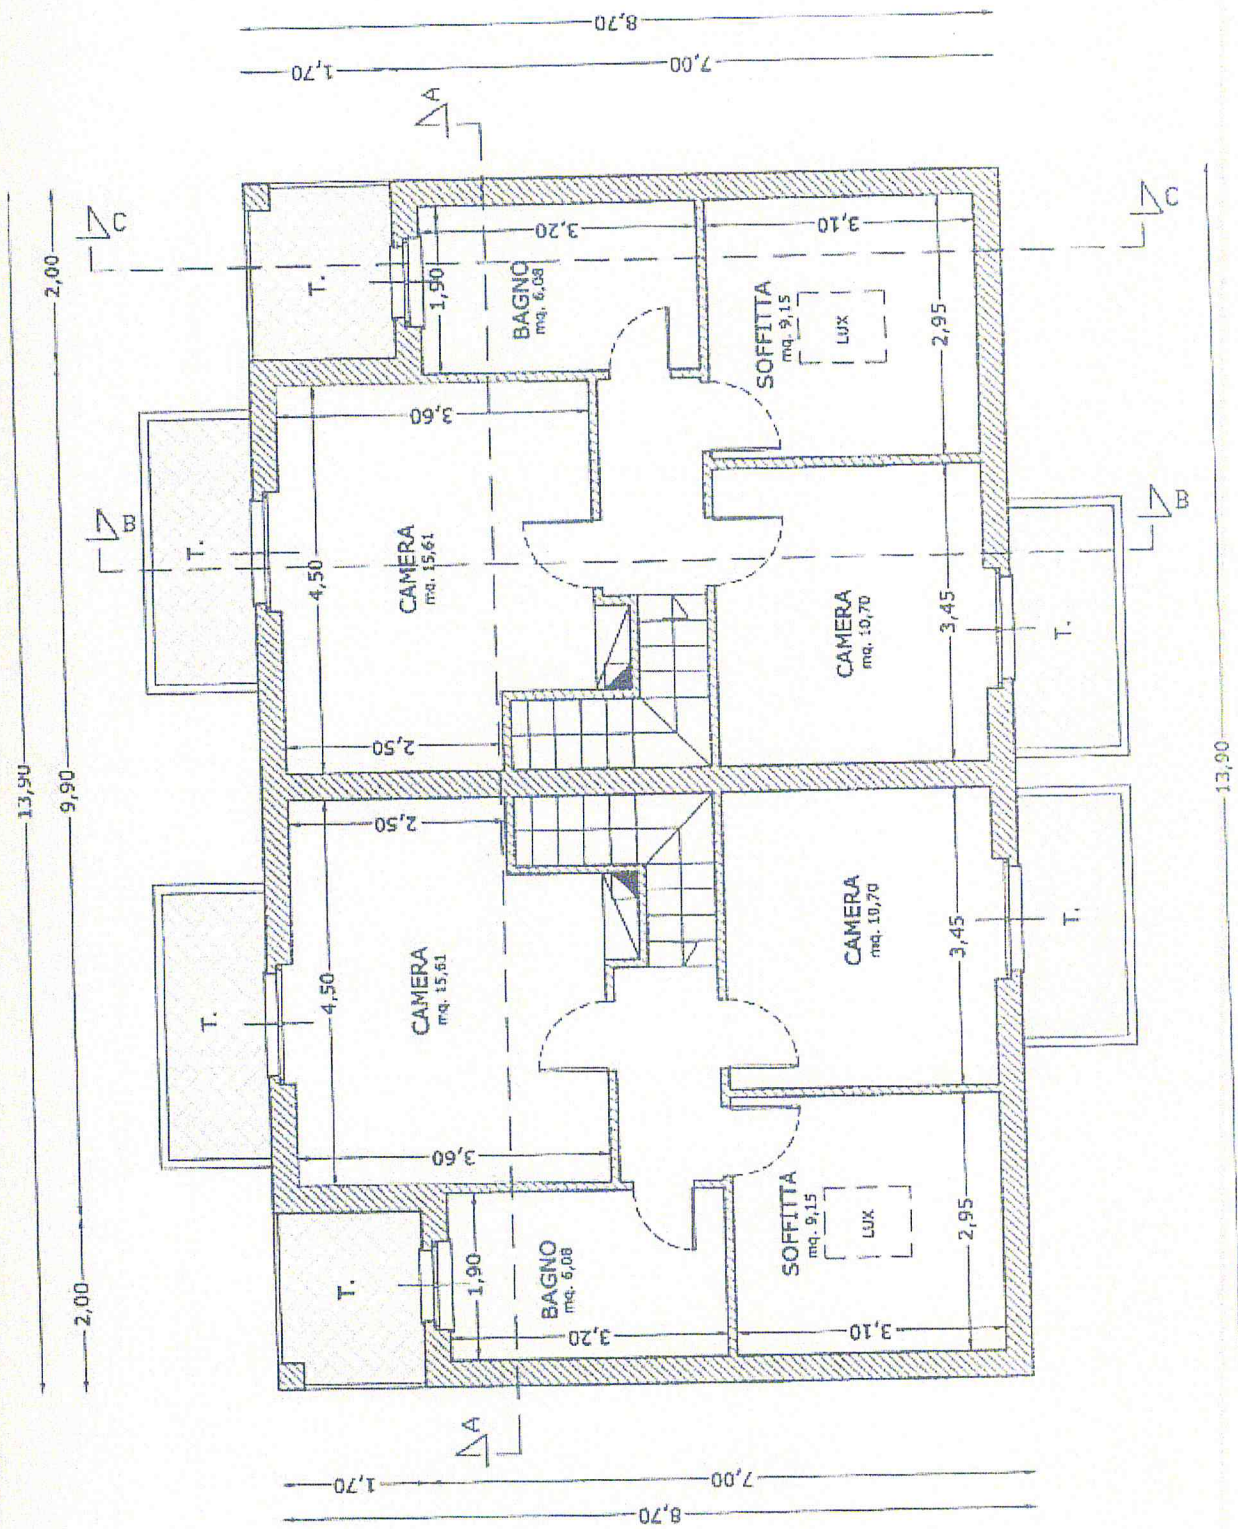

PIANO PRIMO

