



Progettazione

Studio tecnico associato - Binarelli - Liberti - Picchiacci

Via Fratelli Cedi, 45 - 06055 Marsciano (Pg) - Tel./Fax 075 8741195 - P.IVA 02460210542 - e-mail: biperpro@libemid.it

TAVOLA N.

2B

COMUNE DI MARSCIANO

PROPRIETA':

LAVORO:

COMPLETAMENTO OPERE DI FINITURA NON ULTIME NEI TEMPI

ELABORATI: STATO AUTORIZZATO E DI PROGETTO - EDIFICIO B
Piante - Prospetti - Sezioni

SCALA: 1:100

	DATA REDAZIONE	FILE
PROGETTO		



Allegato alla segnalazione certificata
di inizio attività

Presentata in data


23 LUG 2014



IL TECNICO
Giuliano Stasica


Non è possibile consegnare a terzi questo documento né utilizzarne il contenuto o renderlo comunque noto a terzi senza la nostra autorizzazione esplicita.
Ogni infrazione comporta il risarcimento dei danni subiti. E' fatta riserva di tutti i diritti derivati da brevetti o modelli.




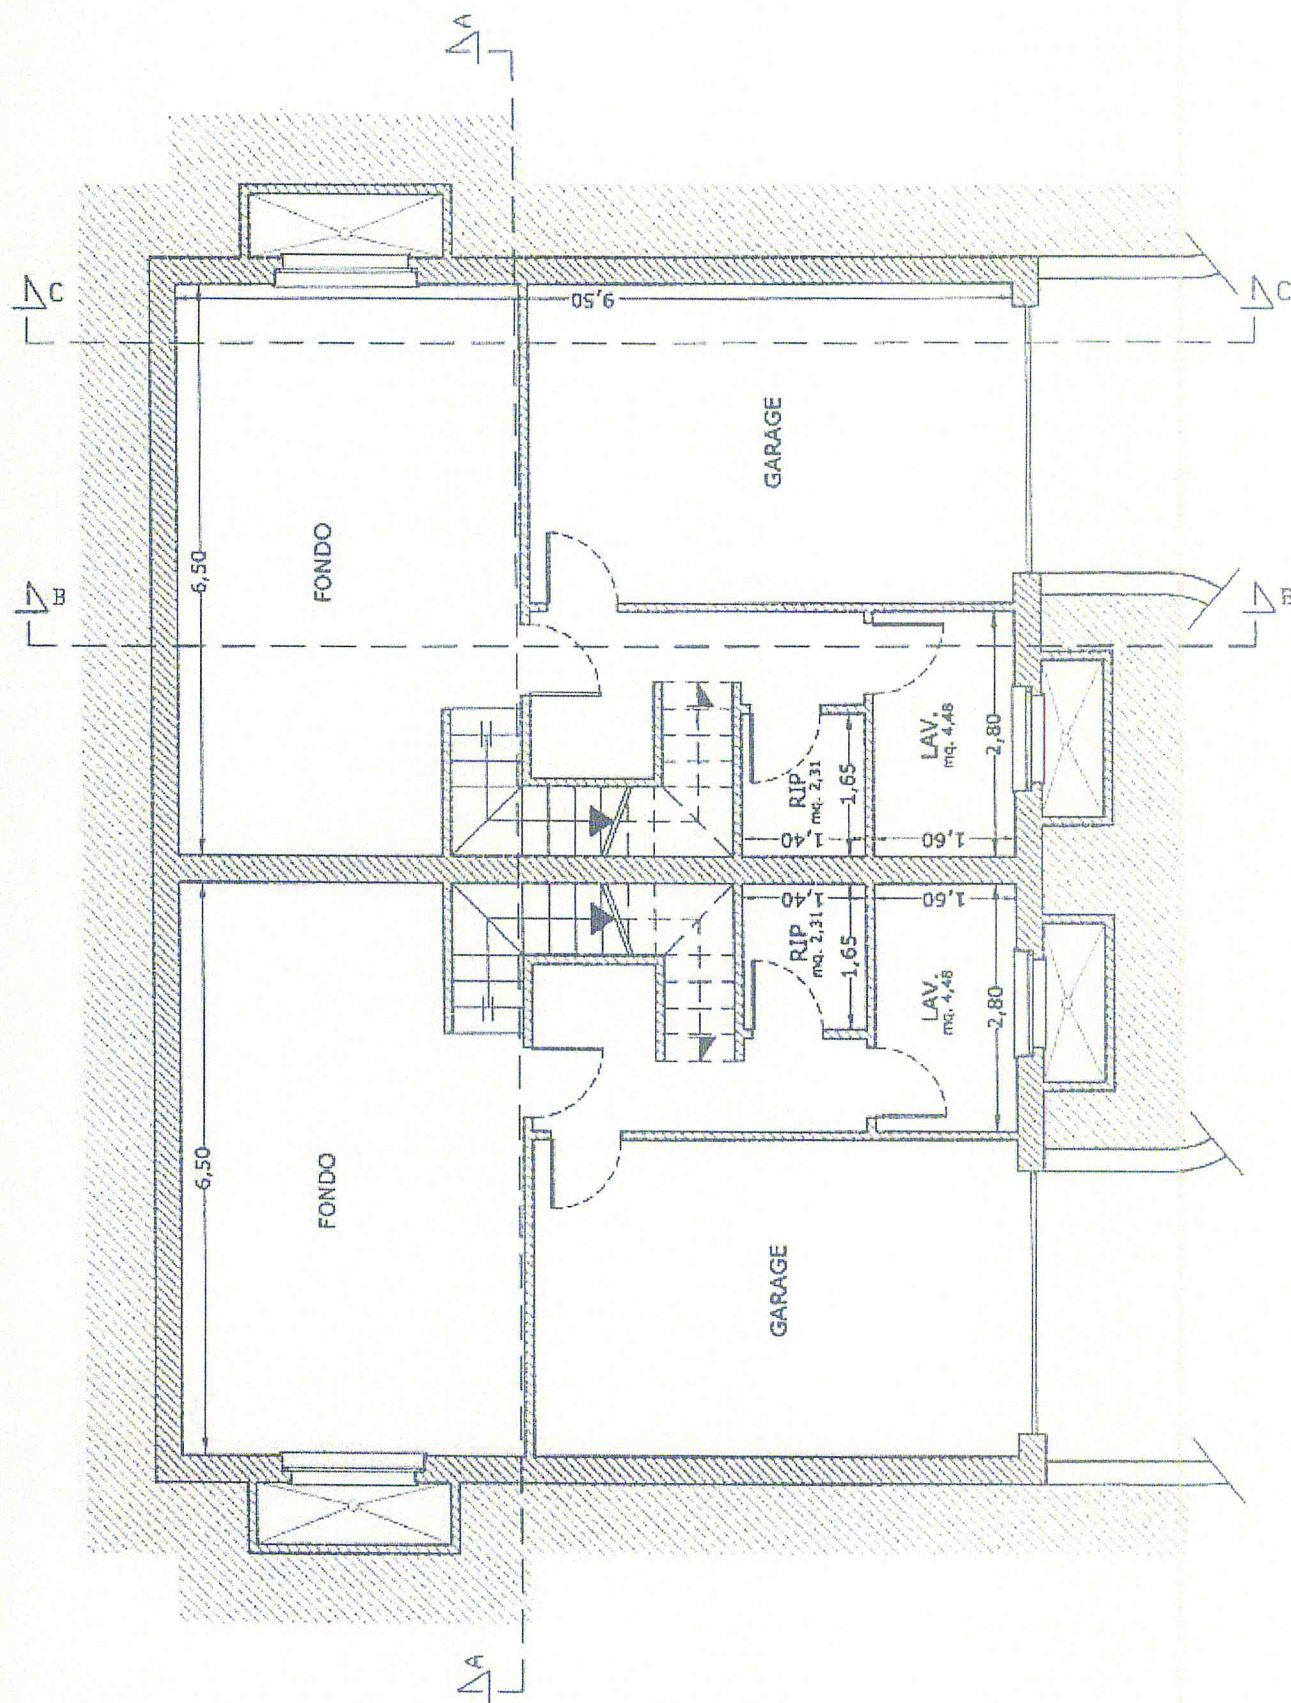

PIANO INTERRATO



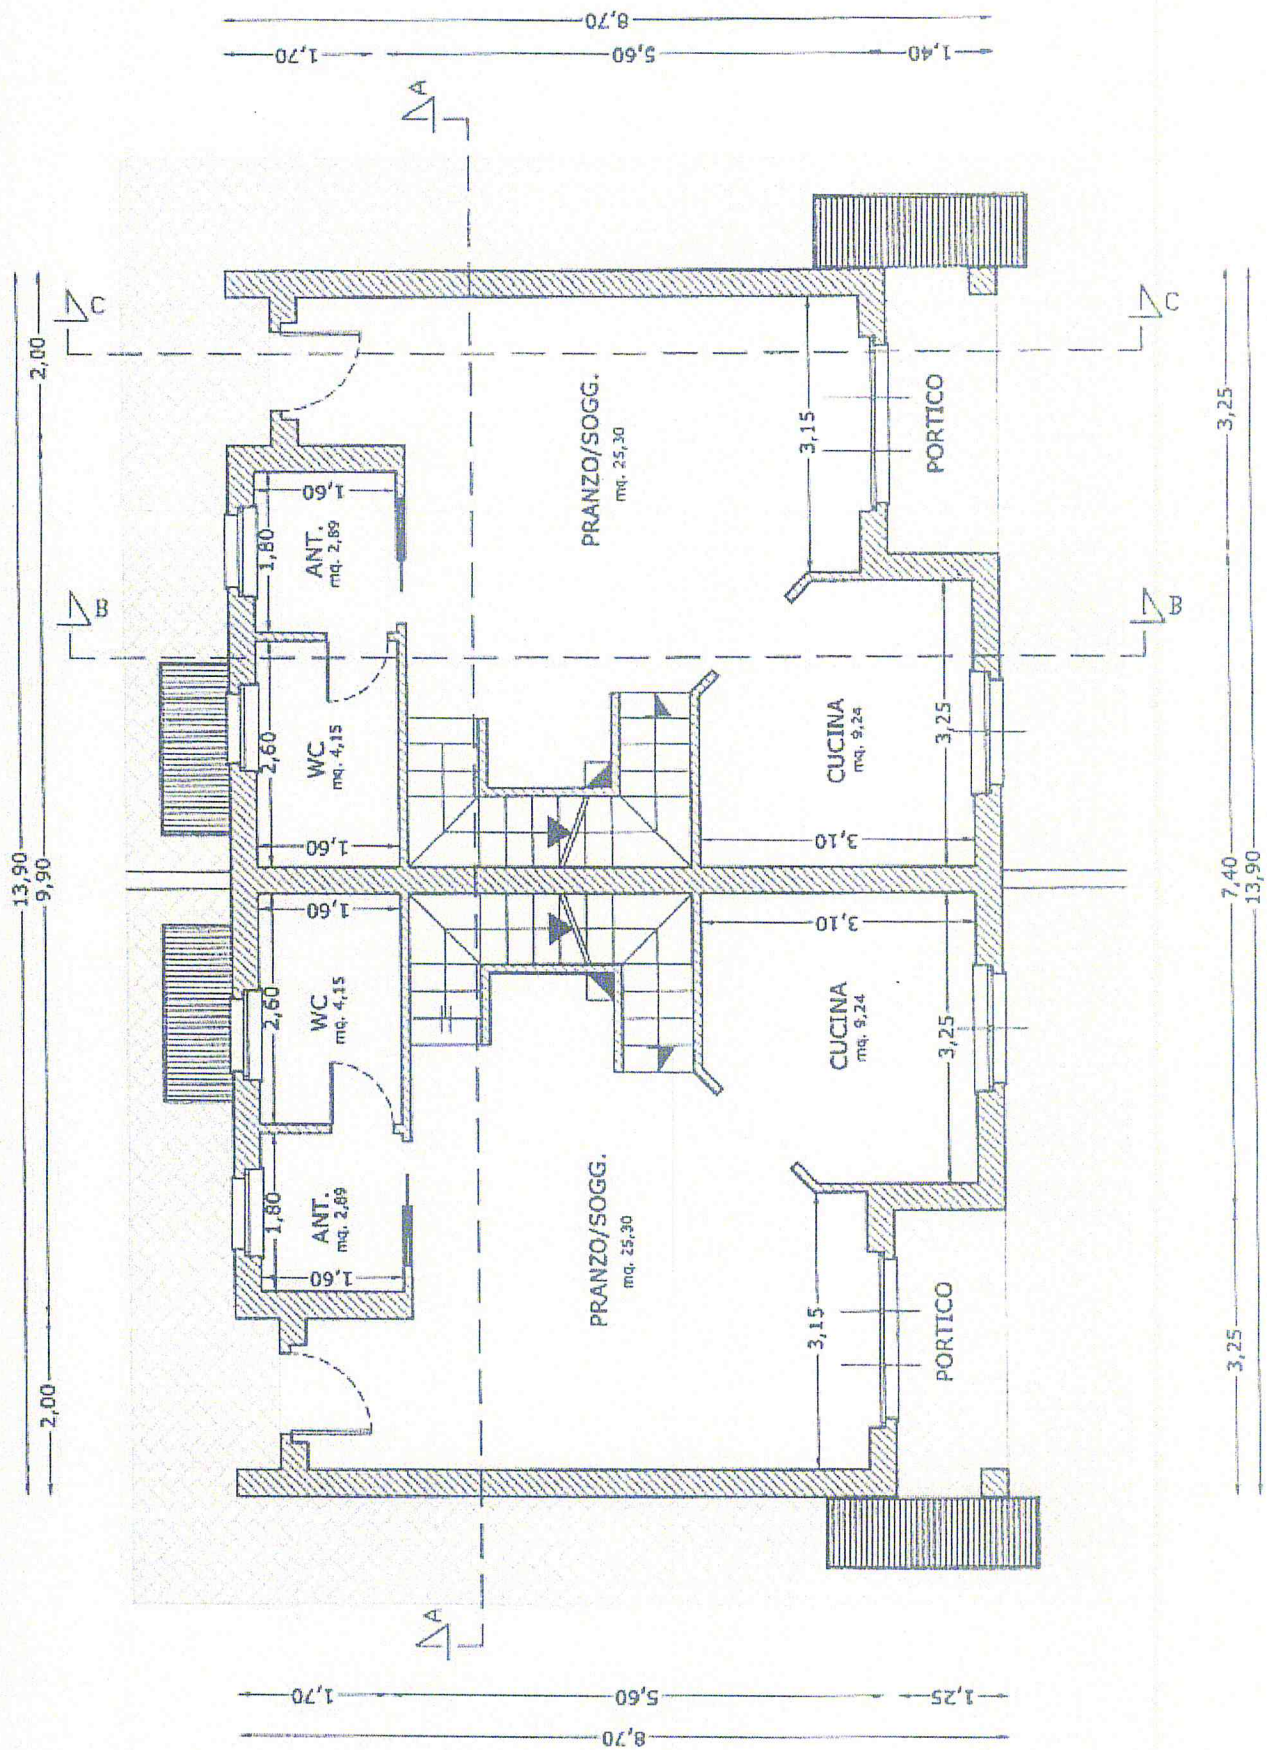

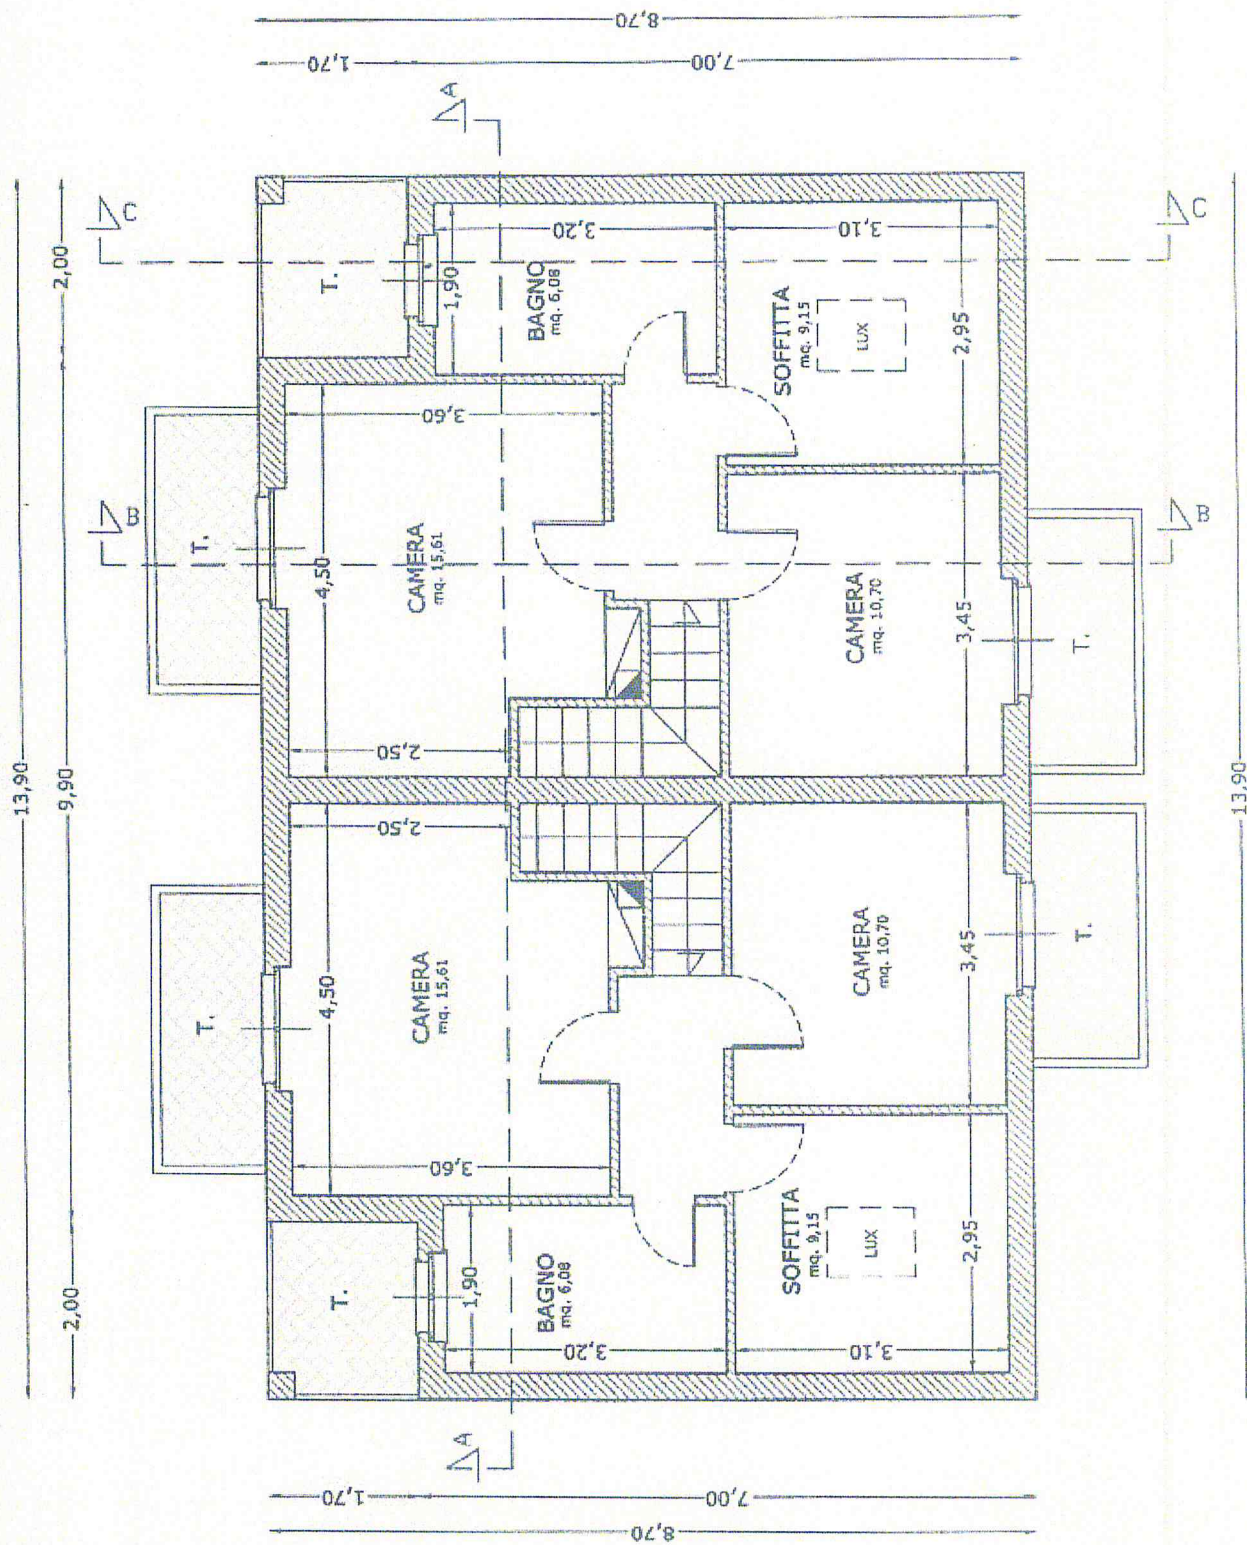

PIANO PRIMO

