

**Agenzia delle Entrate
CATASTO FABBRICATI
Ufficio Provinciale di
Perugia**

Dichiarazione protocollo n. PG0025325 del 10/03/2023

Comune di Foligno

Via Adige

civ. 4

Identificativi Catastali:

Sezione:

Foglio: 118

Particella: 3041

Subalterno: 8

Compilata da:

Desantis Ferdinando

Iscritto all'albo:

Dottori Agronomi E Forestali

Prov. Perugia


N. 760

Planimetria

Scheda n. 1

Scala 1:200

Piano Primo

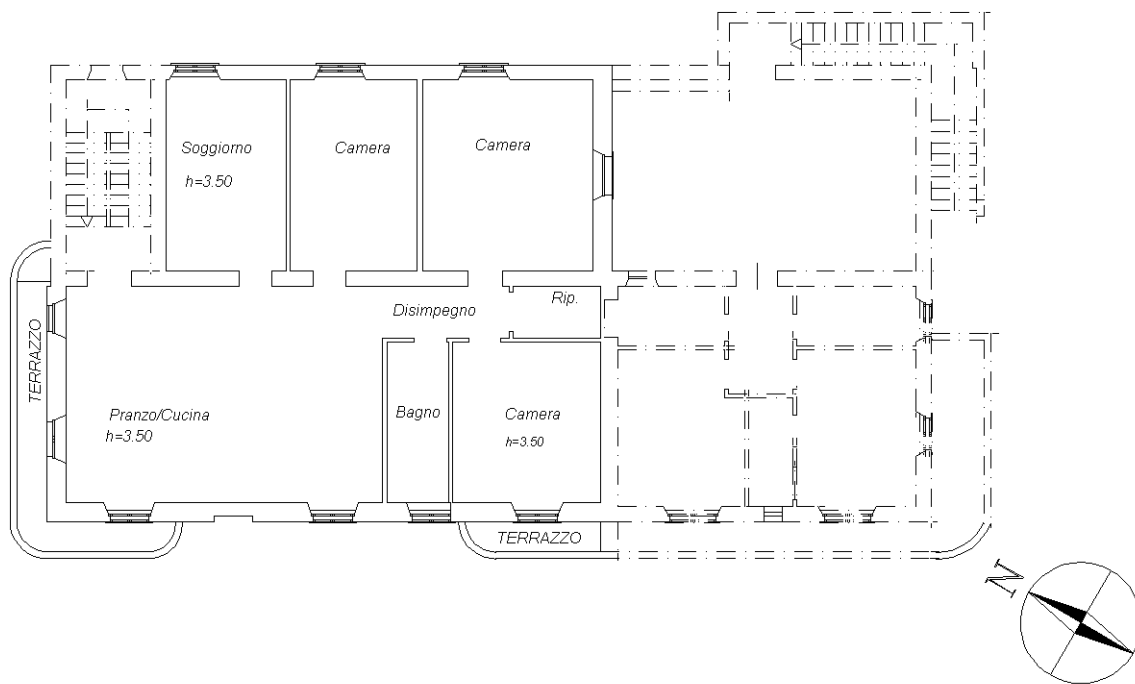

Catasto dei Fabbricati - Situazione al 28/03/2023 - Comune di FOLIGNO(D653) - < Foglio 118 - Particella 3041 - Subalterno 8 >
VIA ADIGE n. 4 Piano SI-1

Ultima planimetria in atti

**Agenzia delle Entrate
CATASTO FABBRICATI
Ufficio Provinciale di
Perugia**

Dichiarazione protocollo n. PG0025325 del 10/03/2023

Comune di Foligno

Via Alto Adige

civ. SNC

Identificativi Catastali:

Sezione:

Foglio: 118

Particella: 3041

Subalterno: 5

Compilata da:

Desantis Ferdinando

Iscritto all'albo:

Dottori Agronomi E Forestali

Prov. Perugia



N. 760

Planimetria

Scheda n. 1

Scala 1:200

Piano Terra

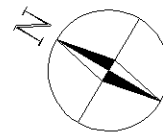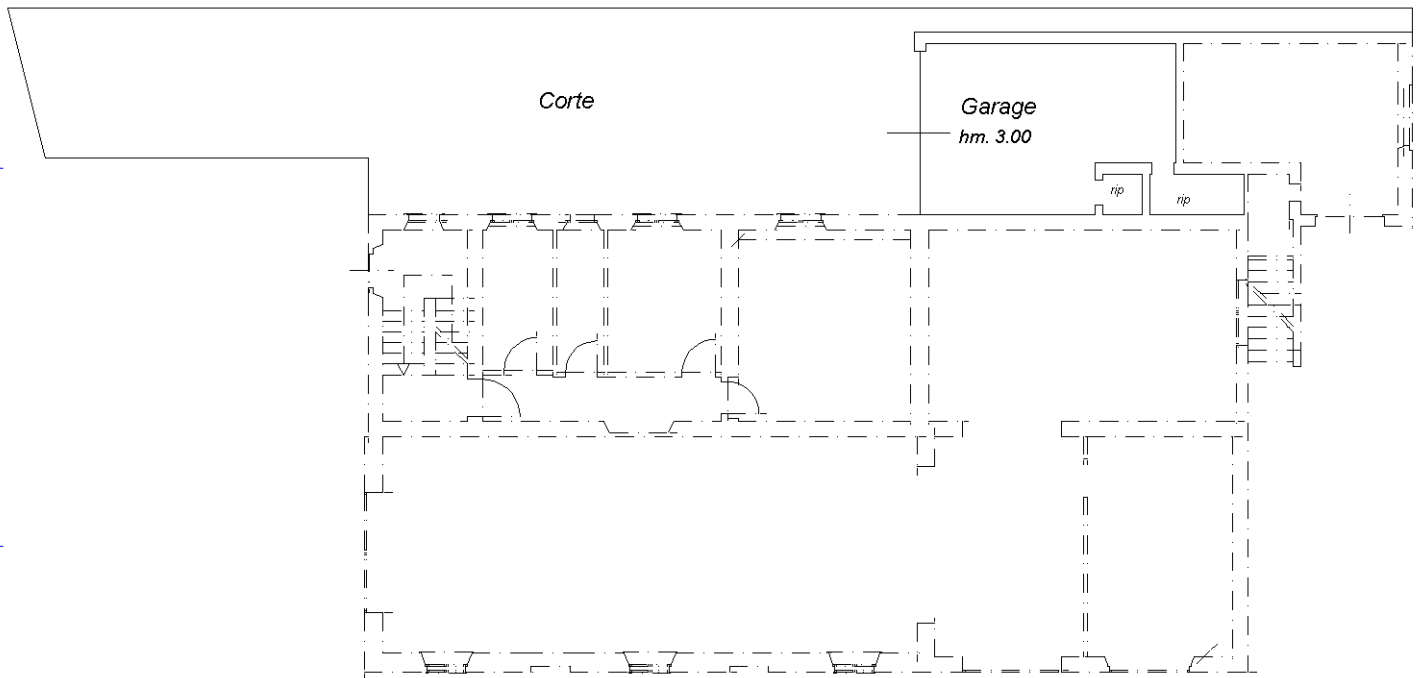

Ultima planimetria in atti

**Agenzia delle Entrate
CATASTO FABBRICATI
Ufficio Provinciale di
Perugia**

Dichiarazione protocollo n. PG0025325 del 10/03/2023

Comune di Foligno

Via Adige

civ. SNC

Identificativi Catastali:

Sezione:

Foglio: 118

Particella: 3041

Subalterno: 11

Compilata da:

Desantis Ferdinando

Iscritto all'albo:

Dottori Agronomi E Forestali

Prov. Perugia



N. 760

Planimetria

Scheda n. 1

Scala 1:200

Piano primo sottostrada

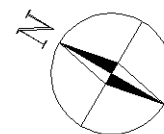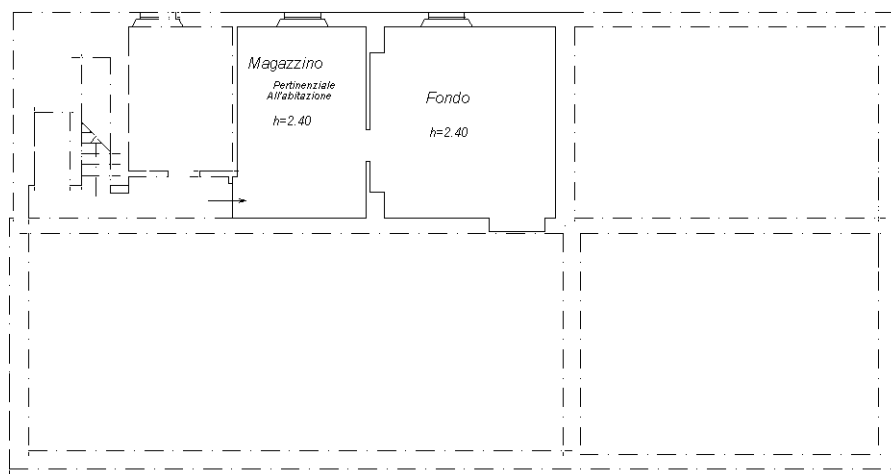

Ultima planimetria in atti