


N=-39900

Direzione Provinciale di Perugia Ufficio Provinciale - Territorio - Direttore ADOLFO BRAY

Vis. tel.(0.90 euro)

E=-12300

1 Particella: 208

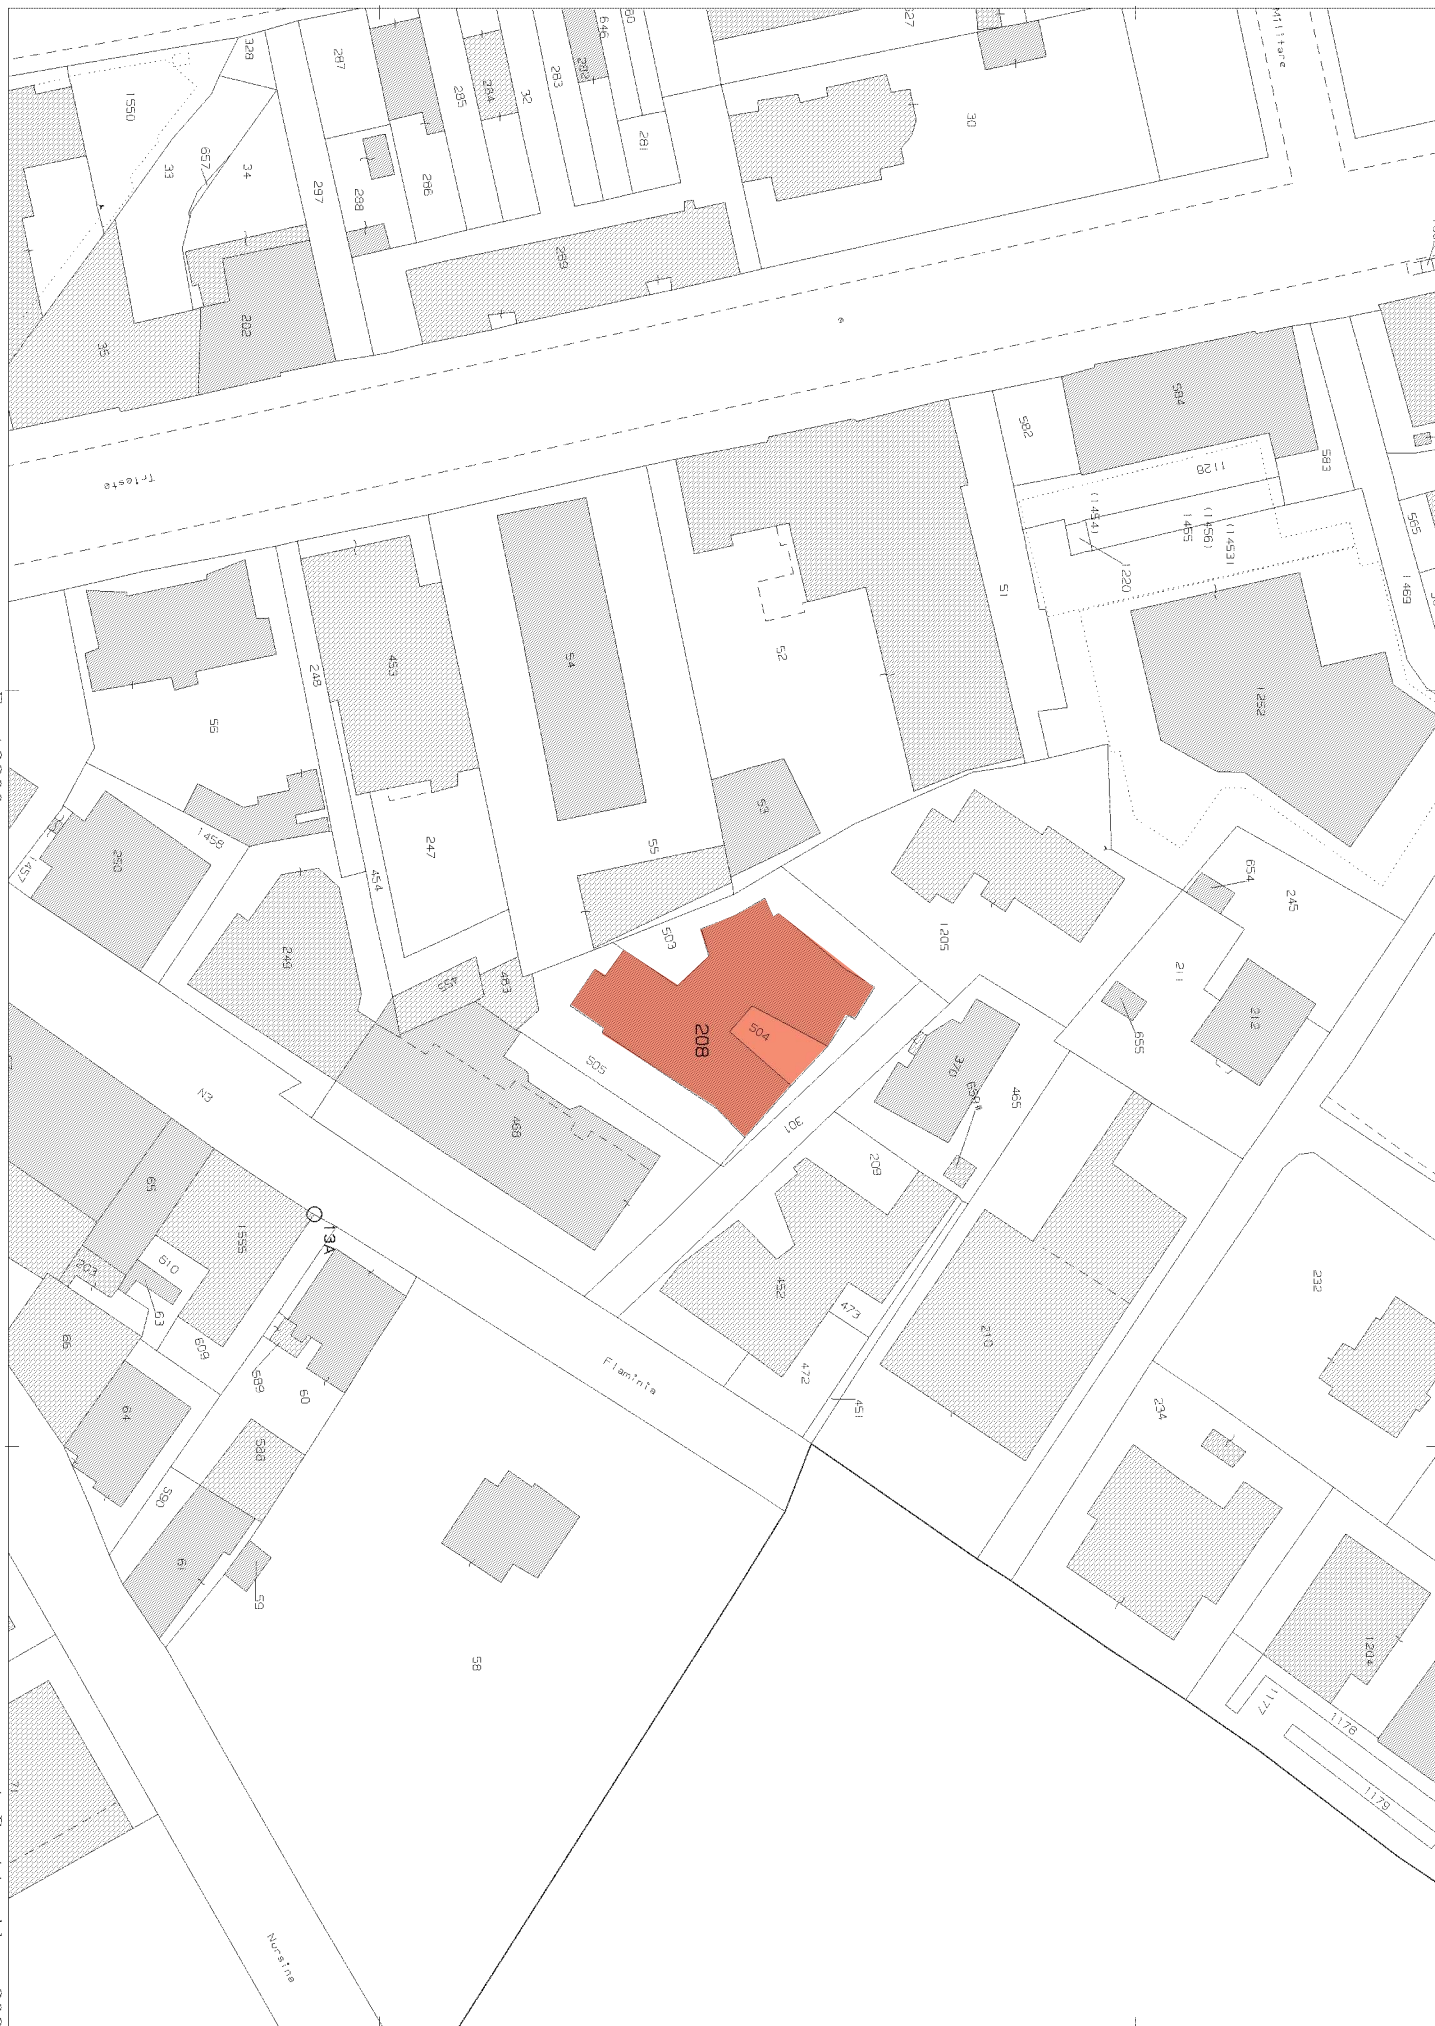

Comune: (PG) SPOLETO
Foglio: 165 All: A

Scala originale: 1:1000
Dimensione cornice: 267.000 x 189.000 metri
Protocollo pratica T208859/2022

26-Lug-2022 14:4:55

Catasto fabbricati

Visura storica per immobile

Situazione degli atti informatizzati dall'impianto meccanografico al 14/04/2023



Immobile di catasto fabbricati



Causali di aggiornamento ed annotazioni

Informazioni riportate negli atti del catasto al 14/04/2023

Dati identificativi: Comune di **SPOLETO (I921) (PG)**

Foglio **165** Particella **208** Subalterno **10**

Particelle corrispondenti al catasto terreni

Comune di **SPOLETO (I921) (PG)**

Foglio **165** Particella **208**

Classamento:

Rendita: **Euro 890,89**

Zona censuaria **1**,

Categoria **A/2^a**, Classe **5**, Consistenza **7,5 vani**

Foglio **165** Particella **208** Subalterno **10**

Indirizzo: VIA FLAMINIA VECCHIA n. 9 Piano 1 - 5

Dati di superficie: Totale: **166 m²** Totale escluse aree scoperte ^{b)}: **163 m²**

> Intestati catastali

- 1. **[REDACTED]**
nata a **[REDACTED]** (PG) il **[REDACTED]**
Diritto di: Usufrutto per 1/1 in regime di separazione dei beni
- 2. **[REDACTED]**
nata a **[REDACTED]** (PG) il **[REDACTED]**
Diritto di: Nuda proprietà per 1/2 in regime di separazione dei beni
- 3. **[REDACTED]**
nato in **[REDACTED]** 09/02/1987
Diritto di: Nuda proprietà per 1/2 in regime di separazione dei beni

> Dati identificativi

 dall'impianto

Impianto meccanografico del 30/06/1987

Immobile attuale

Comune di **SPOLETO (I921) (PG)**

Foglio **165** Particella **208** Subalterno **10**



> **Indirizzo**

 **dall'impianto al 06/10/2015**

Impianto meccanografico del 30/06/1987

Immobile attuale

Comune di **SPOLETO (I921) (PG)**

Foglio **165** Particella **208** Subalterno **10**

VIA FLAMINIA VECCHIA n. 9 Piano P - P1S - 1
Partita: **5760**

 **dal 06/10/2015**

VARIAZIONE del 06/10/2015 Pratica n. PG0223202 in
atti dal 06/10/2015 GAF CODIFICA PIANO
INCOERENTE (n. 107697.1/2015)

Immobile attuale

Comune di **SPOLETO (I921) (PG)**

Foglio **165** Particella **208** Subalterno **10**

VIA FLAMINIA VECCHIA n. 9 Piano 1 - 5

> **Dati di classamento**

 **dall'impianto al 01/01/1992**

Impianto meccanografico del 30/06/1987

Immobile attuale

Comune di **SPOLETO (I921) (PG)**

Foglio **165** Particella **208** Subalterno **10**

Rendita: **Lire 2.130**

Zona censuaria **1**

Categoria **A/2^a**, Classe **5**, Consistenza **7,5 vani**

Partita: **5760**

 **dal 01/01/1992**

Variazione del quadro tariffario del 01/01/1992

Immobile attuale

Comune di **SPOLETO (I921) (PG)**

Foglio **165** Particella **208** Subalterno **10**

Rendita: **Euro 890,89**

Rendita: **Lire 1.725.000**

Zona censuaria **1**

Categoria **A/2^a**, Classe **5**, Consistenza **7,5 vani**

Partita: **5760**



> Dati di superficie

dal 09/11/2015

Immobile attuale

Comune di **SPOLETO (I921) (PG)**

Foglio **165** Particella **208** Subalterno **10**

Totale: **166 m²**

Totale escluse aree scoperte : **163 m²**

Superficie di Impianto pubblicata il 09/11/2015

Dati relativi alla planimetria : data di presentazione
05/03/1964, prot. n. 000002913

> Storia degli intestati dell'immobile

Dati identificativi: Immobile attuale - Comune di SPOLETO (I921)(PG) Foglio 165 Particella 208 Sub. 10

> 1. [REDACTED]
nata a [REDACTED] il [REDACTED]

dal 08/02/2002
Dritto di: Proprieta' per 1/2 (deriva dall'atto 1)

> 2. [REDACTED]
nato a [REDACTED] (PG) il [REDACTED]

dal 08/02/2002
Dritto di: Proprieta' per 1/2 (deriva dall'atto 1)

> 1. [REDACTED]
nata a [REDACTED] (AR) il [REDACTED]

dal 08/02/2002 al 18/06/2006
Dritto di: Proprieta' per 1/1 (deriva dall'atto 2)

> 1. [REDACTED]
nato a [REDACTED] (PG) il [REDACTED]

dal 18/06/2006 al 22/12/2008
Dritto di: Proprieta' per 1/2 (deriva dall'atto 3)

> 2. [REDACTED]
nato a [REDACTED] (PG) il [REDACTED]

dal 18/06/2006 al 22/12/2008
Dritto di: Proprieta' per 1/2 (deriva dall'atto 3)

> 1. [REDACTED]
nata a [REDACTED] (PG) il [REDACTED]

dal 22/12/2008
Dritto di: Usufrutto per 1/1 in regime di
separazione dei beni (deriva dall'atto 4)

> 2. [REDACTED]
nata a [REDACTED] (PG) il [REDACTED]

dal 22/12/2008
Dritto di: Nuda proprieta' per 1/2 in regime di
separazione dei beni (deriva dall'atto 4)

1. Impianto meccanografico del 30/06/1987

2. DENUNZIA (NEI PASSAGGI PER CAUSA DI MORTE) del 08/02/2002 - UR Sede SPOLETO (PG) Registrazione Volume 429 n. 100 registrato in data 17/04/2002 - SUCCESSIONE Voltura n. 143911.1/2002 - Pratica n. 204909 in atti dal 26/06/2002

3. TESTAMENTO OLOGRAFO del 18/06/2006 Pubblico ufficiale [REDACTED] Sede SPOLETO (PG) Repertorio n. 153510 - UU Sede SPOLETO (PG) Registrazione Volume 454 n. 86 registrato in data 15/06/2007 - SUCCESSIONE Voltura n. 13947.1/2007 - Pratica n. PG0403334 in atti dal 26/07/2007

4. Atto del 22/12/2008 Pubblico ufficiale [REDACTED] Sede SPOLETO (PG) Repertorio n. 4513.1/2008 Reparto PI di SPOLETO in atti dal 24/12/2008



Direzione Provinciale di Perugia
Ufficio Provinciale - Territorio
Servizi Catastali

Data: 14/04/2023
Ora: 11:48:42
Numero Pratica: T145151/2023
Pag: 4 - Fine

➤ 3. [REDACTED]
[REDACTED]
nato in [REDACTED] il [REDACTED]
dal 22/12/2008
Diritto di: Nuda proprieta' per 1/2 in regime di
separazione dei beni (deriva dall'atto 4)

Visura telematica

Tributi speciali: Euro 0,90

Legenda

a) A/2: Abitazioni di tipo civile
b) Escluse le "superfici di balconi, terrazzi e aree scoperte pertinenziali e accessorie, comunicanti o non comunicanti"
- cfr. Provvedimento del Direttore dell'Agenzia delle Entrate 29 marzo 2013



Catasto fabbricati

Visura storica per immobile

Situazione degli atti informatizzati dall'impianto meccanografico al 14/04/2023



Immobile di catasto fabbricati



Causali di aggiornamento ed annotazioni

Informazioni riportate negli atti del catasto al 14/04/2023

Dati identificativi: Comune di SPOLETO (I921) (PG)

Foglio 165 Particella 208 Subalterno 35

Particelle corrispondenti al catasto terreni

Comune di SPOLETO (I921) (PG)

Foglio 165 Particella 208

Classamento:

Rendita: Euro 10,54

Zona censuaria 1,

Categoria C/6^a, Classe 5, Consistenza 17 m²

Foglio 165 Particella 208 Subalterno 35

Indirizzo: VIA FLAMINIA VECCHIA Piano S1

Dati di superficie: Totale: 17 m²

> Intestati catastali

> 1. [REDACTED] (C.F. [REDACTED])

nata a [REDACTED] (PG) il 11/02/1957

Diritto di: Usufrutto per 1/1 in regime di separazione dei beni

> 2. [REDACTED] (C.F. [REDACTED])

nata a [REDACTED] (PG) il 12/09/1981

Diritto di: Nuda proprieta' per 1/2 in regime di separazione dei beni

> 3. [REDACTED] (C.F. [REDACTED])

nato in [REDACTED] il 29/03/1971

Diritto di: Nuda proprieta' per 1/2 in regime di separazione dei beni

> Dati identificativi

 dall'impianto

Impianto meccanografico del 30/06/1987

Immobile attuale

Comune di SPOLETO (I921) (PG)

Foglio 165 Particella 208 Subalterno 35



> **Indirizzo**

 **dall'impianto al 06/10/2015**

Impianto meccanografico del 30/06/1987

Immobile attuale

Comune di **SPOLETO (I921) (PG)**

Foglio **165** Particella **208** Subalterno **35**

VIA FLAMINIA VECCHIA Piano T

Partita: **5760**

 **dal 06/10/2015**

VARIAZIONE del 06/10/2015 Pratica n. PG0223232 in
atti dal 06/10/2015 GAF CODIFICA PIANO
INCOERENTE (n. 107721.1/2015)

Immobile attuale

Comune di **SPOLETO (I921) (PG)**

Foglio **165** Particella **208** Subalterno **35**

VIA FLAMINIA VECCHIA Piano S1

> **Dati di classamento**

 **dall'impianto al 01/01/1992**

Impianto meccanografico del 30/06/1987

Immobile attuale

Comune di **SPOLETO (I921) (PG)**

Foglio **165** Particella **208** Subalterno **35**

Rendita: **Lire 124**

Zona censuaria **1**

Categoria **C/6^a**, Classe **5**, Consistenza **17 m²**

Partita: **5760**

 **dal 01/01/1992**

Variazione del quadro tariffario del 01/01/1992

Immobile attuale

Comune di **SPOLETO (I921) (PG)**

Foglio **165** Particella **208** Subalterno **35**

Rendita: **Euro 10,54**

Rendita: **Lire 20.400**

Zona censuaria **1**

Categoria **C/6^a**, Classe **5**, Consistenza **17 m²**

Partita: **5760**



> Dati di superficie

dal 09/11/2015

Immobile attuale

Comune di SPOLETO (I921) (PG)

Foglio 165 Particella 208 Subalterno 35

Totale: 17 m²

Totale escluse aree scoperte : 17 m²

Superficie di Impianto pubblicata il 09/11/2015

Dati relativi alla planimetria : data di presentazione
05/03/1964, prot. n. 000002912

> Storia degli intestati dell'immobile

Dati identificativi: Immobile attuale - Comune di SPOLETO (I921)(PG) Foglio 165 Particella 208 Sub. 35

> 1. [REDACTED]
nata a [REDACTED]
dal 08/02/2002
Dritto di: Proprieta' per 1/2 (deriva dall'atto 1)

> 2. [REDACTED]
nato a [REDACTED] (PG) il [REDACTED]
dal 08/02/2002
Dritto di: Proprieta' per 1/2 (deriva dall'atto 1)

> 1. [REDACTED]
nata a [REDACTED] il [REDACTED]
dal 08/02/2002 al 18/06/2006
Dritto di: Proprieta' per 1/1 (deriva dall'atto 2)

> 1. [REDACTED]
nato a SPOLETO (PG) il 02/11/1969
dal 18/06/2006 al 22/12/2008
Dritto di: Proprieta' per 1/2 (deriva dall'atto 3)

> 2. [REDACTED]
nato a [REDACTED] (PG) il [REDACTED]
dal 18/06/2006 al 22/12/2008
Dritto di: Proprieta' per 1/2 (deriva dall'atto 3)

> 1. [REDACTED]
nata a [REDACTED] il [REDACTED]
dal 22/12/2008
Dritto di: Usufrutto per 1/1 in regime di
separazione dei beni (deriva dall'atto 4)

> 2. [REDACTED]
nata a [REDACTED] (PG) il [REDACTED]
dal 22/12/2008
Dritto di: Nuda proprieta' per 1/2 in regime di
separazione dei beni (deriva dall'atto 4)

1. Impianto meccanografico del 30/06/1987

2. DENUNZIA (NEI PASSAGGI PER CAUSA DI
MORTE) del [REDACTED] - UR [REDACTED]
Registrazione Volume [REDACTED] n. [REDACTED] registrato in data
17/04/2002 - SUCCESSIONE Voltura n. [REDACTED]
Pratica n. [REDACTED] in atti dal [REDACTED]

3. TESTAMENTO OLOGRAFO del 18/06/2006
Pubblico ufficiale [REDACTED] Sede [REDACTED]
(PG) Repertorio n. 153510 - UU Sede [REDACTED]
Registrazione Volume [REDACTED] n. [REDACTED] registrato in data
15/06/2007 - SUCCESSIONE Voltura n. [REDACTED]
Pratica n. [REDACTED] in atti dal [REDACTED]

4. Atto del 22/12/2008 Pubblico ufficiale [REDACTED]
[REDACTED] Sede SPOLETO (PG) Repertorio n. [REDACTED]
- COMPRAVENDITA Nota presentata con Modello Unico
n. [REDACTED] Reparto PI di [REDACTED] in atti dal
[REDACTED]



Direzione Provinciale di Perugia
Ufficio Provinciale - Territorio
Servizi Catastali

Data: 14/04/2023
Ora: 12:14:20
Numero Pratica: T164462/2023
Pag: 4 - Fine

➤ 3. [REDACTED]
[REDACTED]
nato in [REDACTED] il [REDACTED]
dal 22/12/2008
Diritto di: Nuda proprieta' per 1/2 in regime di
separazione dei beni (deriva dall'atto 4)

Visura telematica

Tributi speciali: Euro 0,90

Legenda

a) C/6: Stalle, scuderie, rimesse e autorimesse



MODULARIO
F. - Cat. S. T. - 315



MINISTERO DELLE FINANZE

MOD. B (Nuovo Catasto Edilizio Urbano)

DIREZIONE GENERALE DEL CATASTO E DEI SERVIZI TECNICI ERARIALI

NUOVO CATASTO EDILIZIO URBANO


(R. DECRETO-LEGGE 13 APRILE 1930, N. 652)

Lire
20

Planimetria dell'immobile situato nel Comune di Spoleto Via Flaminia 165

Ditta [REDACTED]

Allegata alla dichiarazione presentata all'Ufficio Tecnico Erariale di Perugia

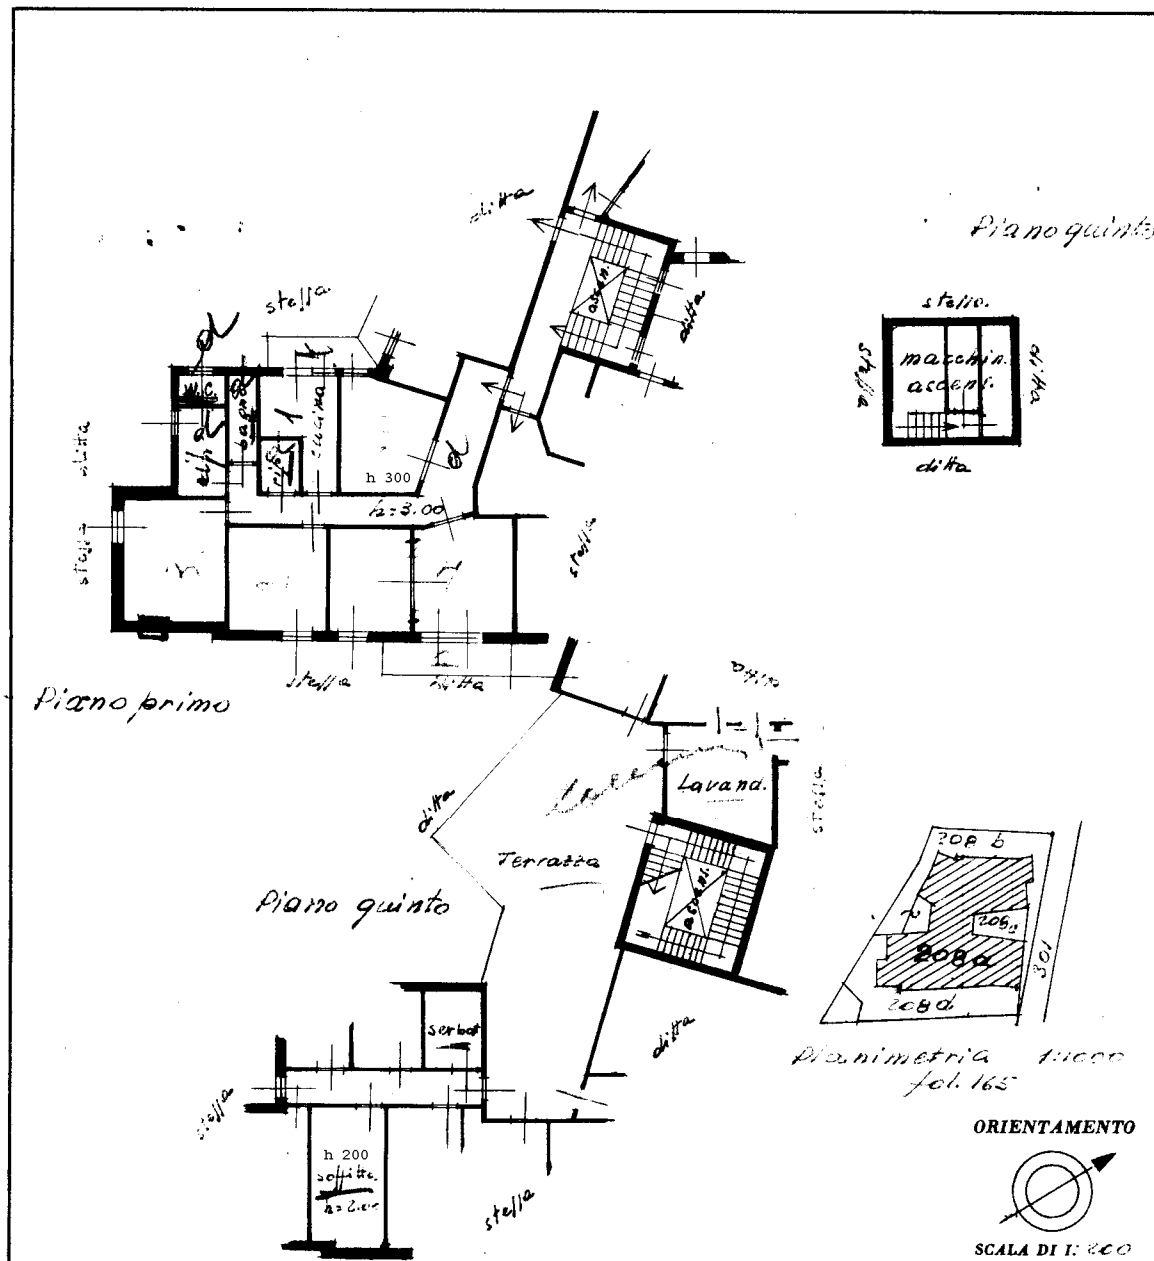

SPAZIO RISERVATO PER LE ANNOTAZIONI D'UFFICIO

DATA

PROT. N°

2013

F. 165

N. 208

10

Compilata dal Geometra

Iscritto all'Albo dei Geometri

della Provincia di Perugia

DATA 26 luglio 1965

Firma: [Signature]

Ultima planimetria in atti

Data presentazione: 05/03/1964 - Data: 14/04/2023 - n. T101883 - Richiedente: MRLCST89C31D653I

Totale schede: 2 - Formato di acquisizione: A3(297x420) - Formato stampa richiesto: A4(210x297)

MODULARIO
F. - Cat. S. T. - 315

**MINISTERO DELLE FINANZE****MOD. B (Nuovo Catasto Edilizio Urbano)**

DIREZIONE GENERALE DEL CATASTO E DEI SERVIZI TECNICI ERARIALI

**Live
20**


NUOVO CATASTO EDILIZIO URBANO

(R. DECRETO-LEGGE 13 APRILE 1939, N. 652)

Planimetria dell'immobile situato nel Comune di Spoleto Via Flaminia 9 int. 6

[illegible]

Allegata alla dichiarazione presentata all'Ufficio Tecnico Erariale di Perugia

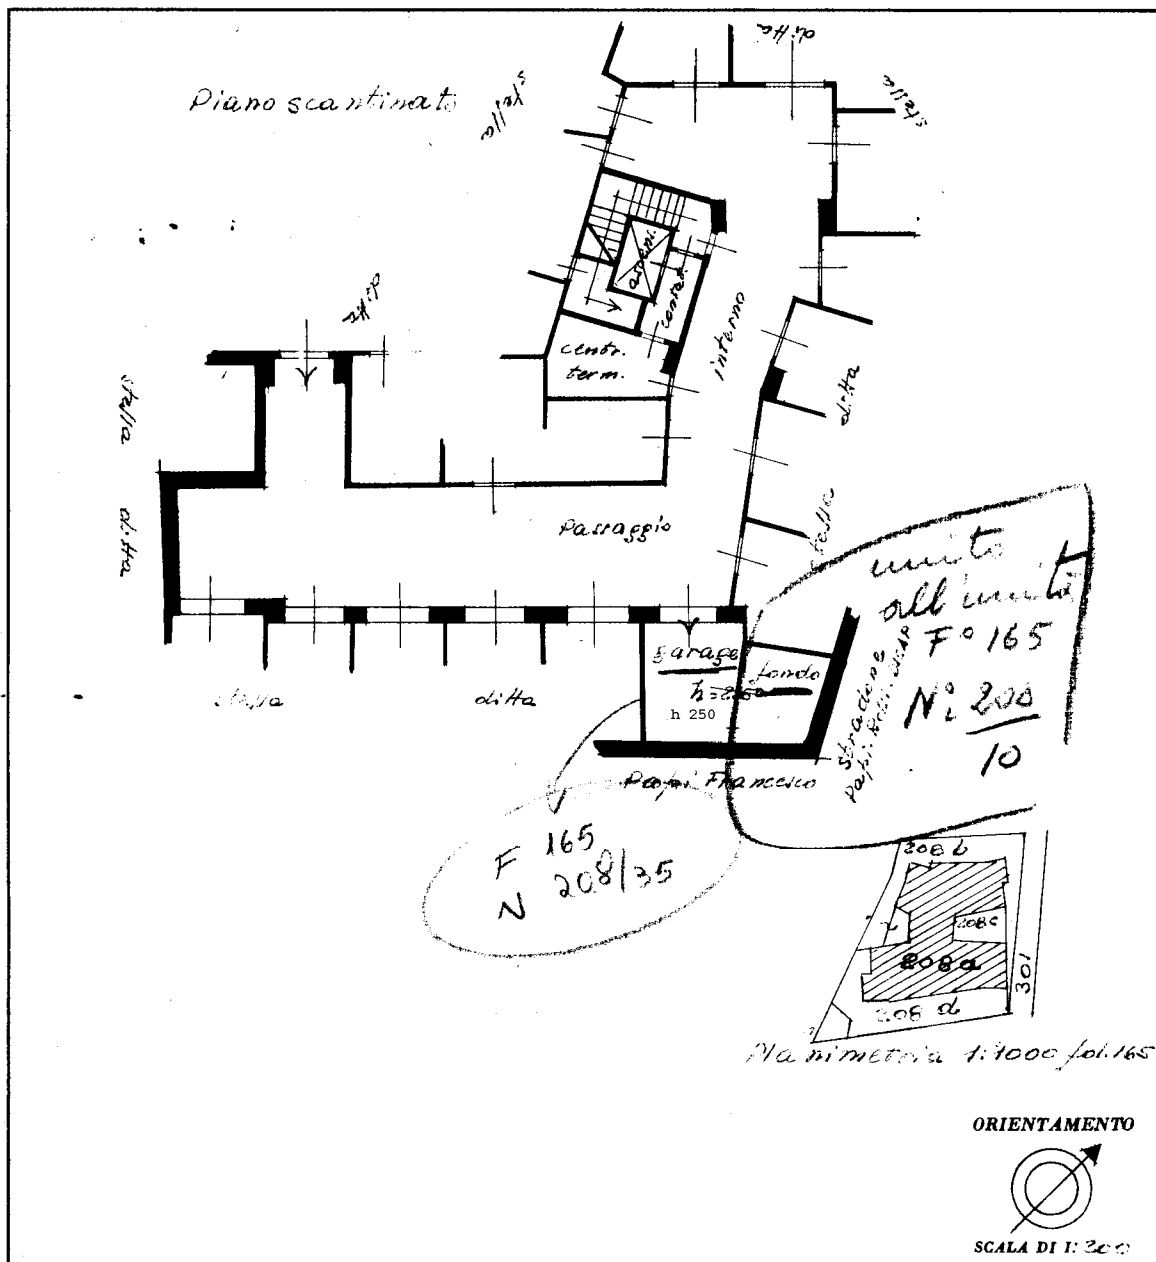

SPAZIO RISERVATO PER LE ANNOTAZIONI D'UFFICIO

DATA

PROT. N°

Compilata dal *Geometra*

...a economia del tecnico)

Iscritto all' Albo de i Geometri

della Provincia di Perugia

DATA 26 April 1963

Firms:

Ultima planimetria in atti

Data presentazione: 05/03/1964 - Data: 14/04/2023 - n. T101883 - Richiedente: MRLCST89C31D653I

Totale schede: 2 - Formato di acquisizione: A3(297x420) - Formato stampa richiesto: A4(210x297)