

Agenzia del Territorio
CATASTO FABBRICATI
Ufficio Provinciale di
Perugia

Dichiarazione protocollo n. PG000577 del 14/01/2004

Planimetria di u.i.u. in Comune di Cannara

Via G. Reverberi

civ.

Identificativi Catastali:

Sezione:

Foglio: 20

Particella: 1805

Subalterno: 1

Compilata da:

R. [REDACTED]


Iscritto all'albo:
Architetti

Prov. Perugia

N. 138

Scheda n. 1

Scala 1:100

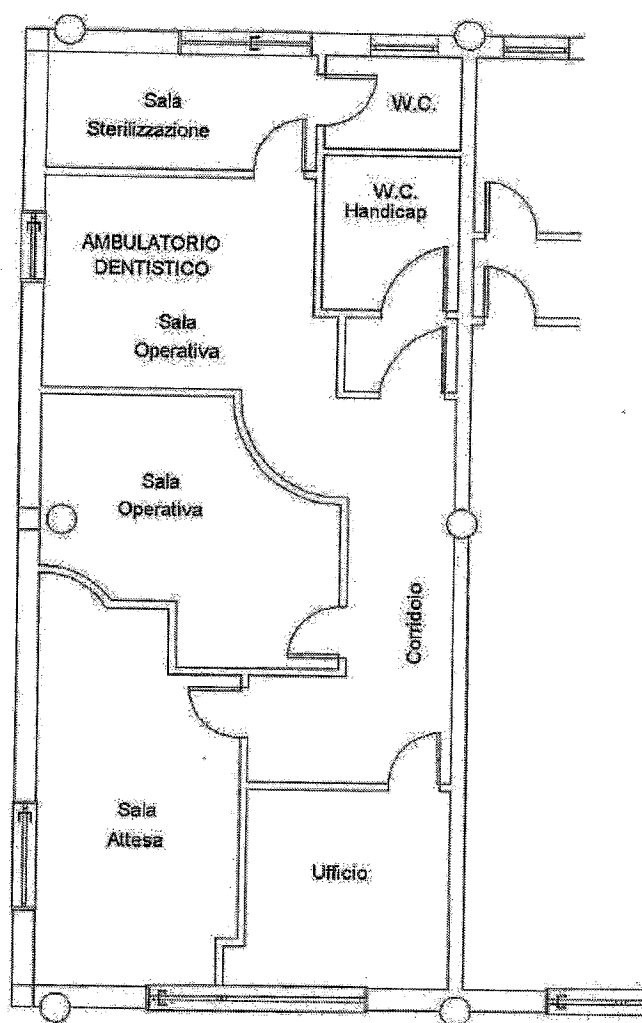

Catasto dei Fabbricati - Situazione al 29/06/2018 - Comune di CANNARA(B609) - < Foglio: 20 Particella: 1805 - Subalterno 1 >
VIA GIUSEPPE REVERBERI piano: T.



Agenzia delle Entrate
CATASTO FABBRICATI
Ufficio Provinciale di
Perugia

Dichiarazione protocollo n. PG0060244 del 10/04/2015

Planimetria di u.i.u. in Comune di Cannara

Via Giuseppe Reverberi

div. SNC

Identificativi Catastali:

Sezione:

Foglio: 20

Particella: 1805

Subalterno: 14

Compilata da:

~~Benvenuto~~

Iscritto all'albo:
Geometri


Prov. Perugia

N. 4474

Scheda n. 1

Scala 1:100

EX sub. 11 e sub 6

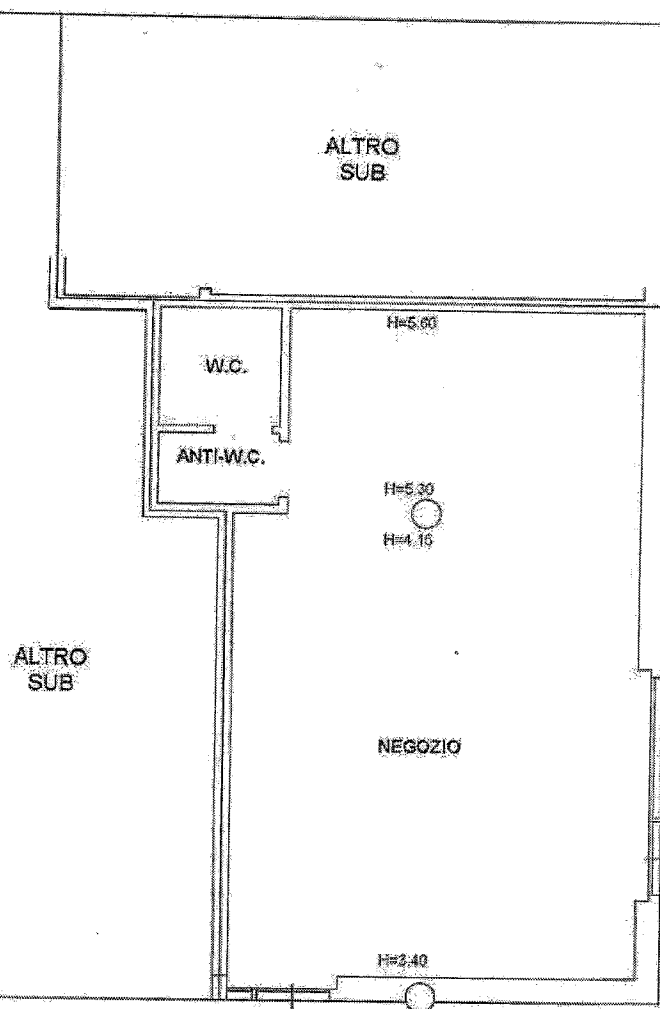

PIANO TERRA

Catasto dei Fabbricati - Situazione al 29/06/2018 - Comune di CANNARA(B609) - < Foglio: 20 Particella: 1805 - Subalterno 14 -
VIA GIUSEPPE REVERBERI SNC piano: T;



Agenzia delle Entrate
CATASTO FABBRICATI
Ufficio Provinciale di
Perugia

Dichiarazione protocollo n. PG0060244 del 10/04/2015

Planimetria di u.i.u. in Comune di Cannara

Via Giuseppe Reverberi

civ. SNC

Identificativi Catastali:

Sezione:

Foglio: 20

Particella: 1805

Subalterno: 15

Compilata da:

~~Benedetto Reverberi~~

Iscritto all'albo:
Geometri


Prov. Perugia

N. 4474

Scheda n. 1

Scala 1:100

ex sub 11 e sub 6

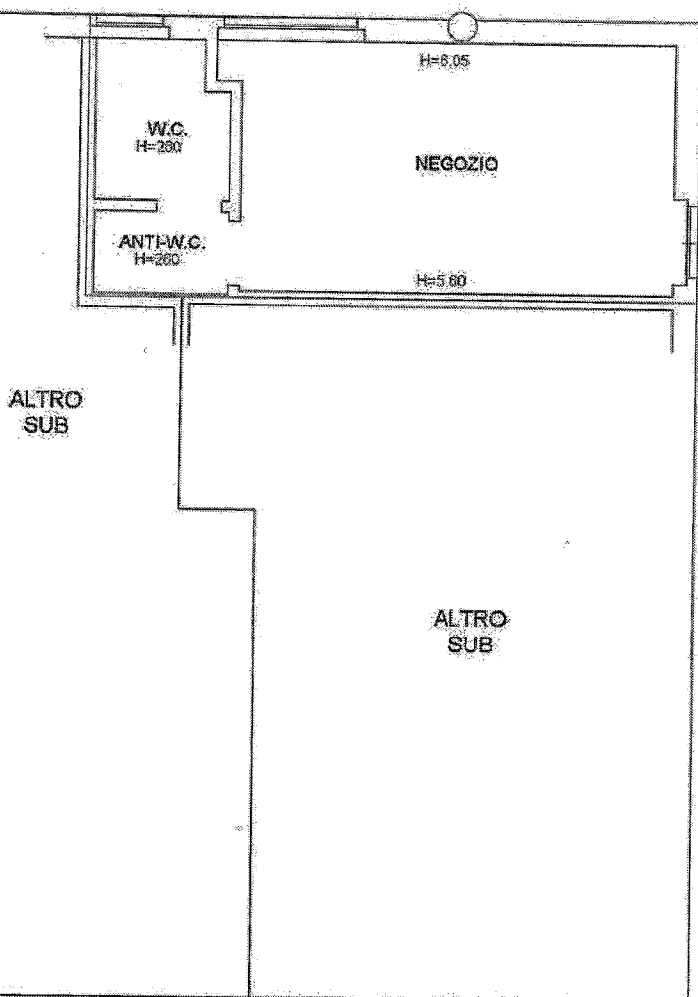

PIANO TERRA

Catasto dei Fabbricati - Situazione al 29/06/2018 - Comune di CANNARA(B609) - < Foglio: 20 Particella: 1805 - Subalterno 15
VIA GIUSEPPE REVERBERI SNC piano: T.





Comune: CANNARA
Foglio: 20
Richiedente: SUCCHI

Scala originale: 1:2000
Dimensione cornice: 534.000 x 378.000 metri

23-Ago-2018 11:19:32
Prot. n. PG0088341/2018

Vis. ord. (1.00 euro)

Firmato Da: SUCCHIELLI GIOVANNI Emesso Da: POSTE ITALIANE EU QUALIFIED CERTIFICATES CA Serial#: 1046121c0a2d693d

