Data: 12/07/2017 - n. PG0085772 - Richiedente BONIFAZI

Catasto dei Fabbricati - Situazione al 12/07/2017 - Comune di MARSCIANO (E975) - < Foglio: 55 Particella: 27 - Elaborato

ELABORATO PLANIMETRICO
Compilato da: Giulivi Sandro
Iscritto all'albo: Geometri
Prov. Perugia N. 3430

Agenzia del Territorio
CATASTO FABBRICATI
Ufficio Provinciale di
Perugia

Comune di Marsciano	Protocollo n. PG0308093 del 26/11/2004
Sezione: Foglio: 55 Particella: 27	Tipo Mappale n. del
Dimostrazione grafica dei subalterni	Scala 1 : 500

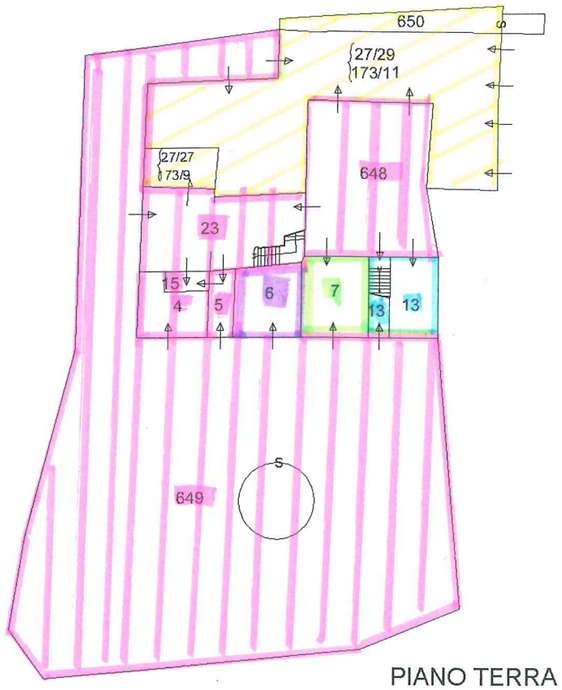

N

IL TECNICO

Geom. Sandro Giulivi

PIANO TERRA

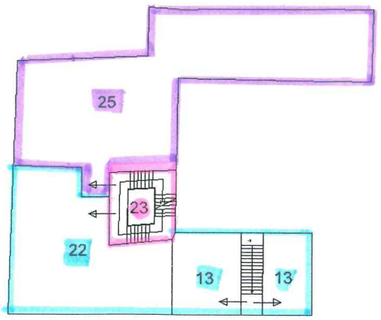

PIANO PRIMO

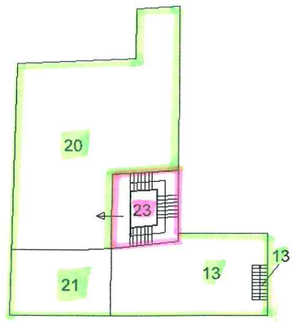

PIANO SECONDO

Ultima Planimetria in atti

Data: 12/07/2017 - n. PG0085772 - Richiedente BONIFAZI

Scheda 1 di 1 Formato di acq.: A4(210x297) Fatt. di scala: 1:1

LOTTO N° 1

LOTTO N° 2

LOTTO N° 3

LOTTO N° 4

PARTI COMUNI AI LOTTI 1-2-3-4