




MINISTERO DELLE FINANZE
DIPARTIMENTO DEL TERRITORIO
CATASTO EDILIZIO URBANO (FDL 13-4-1939, n. 652)

MOD. 99 (CEV)

LIRE
900


Planimetria di u.i.u. in Comune di SPOLETO via FRAS PETROGNANO CIV.

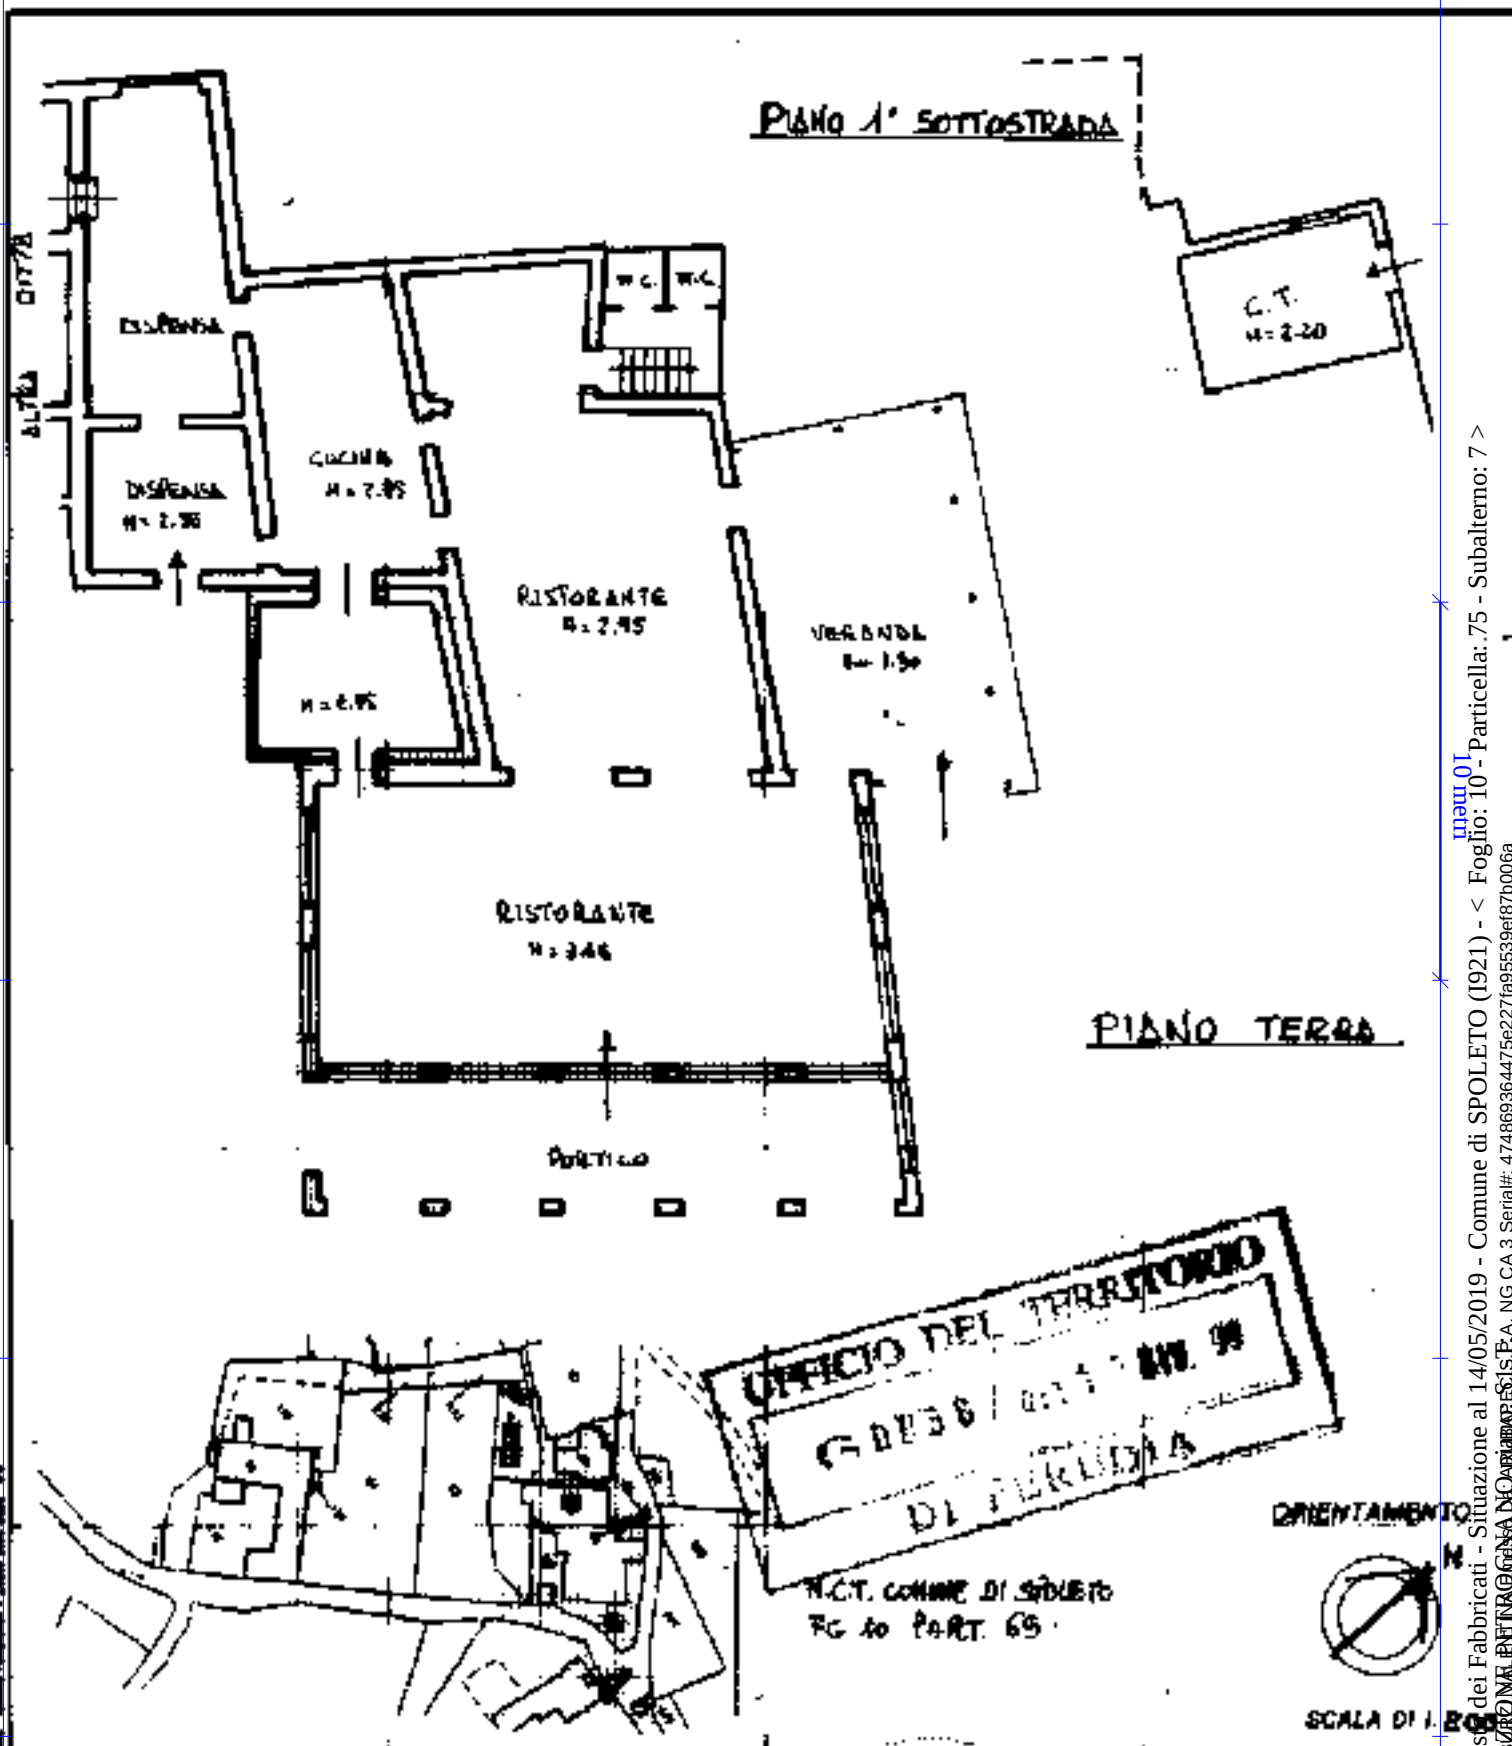

Indicazione di N.C. ☐
Indicazione di C.T. ☒

Completata dal GEOMETRA
MARIANI VALENTINO

RESERVATO ALL'UFFICIO




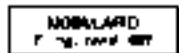


MINISTERO DELLE FINANZE
DIPARTIMENTO DEL TERRITORIO
CATASTO EDILIZIO URBANO (R.D. 13-4-1939, n. 852)

MOD. EM (CEU)



Planimetria di u.i.u. in Comune di SPOLETO via FAZ. PETROGGIANO CIV.

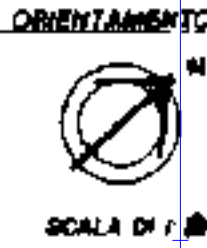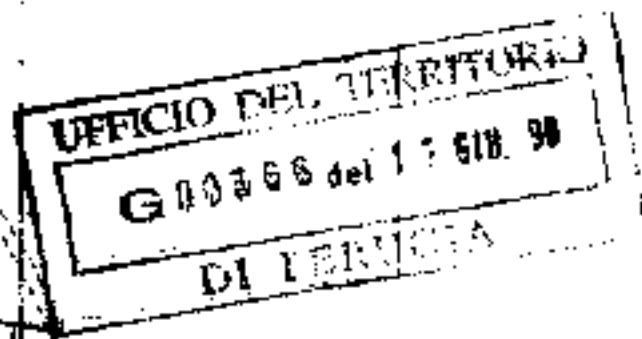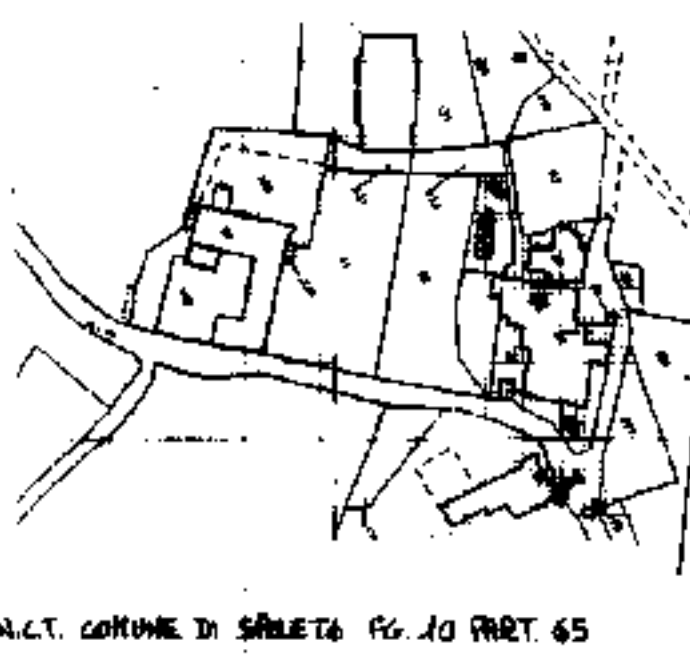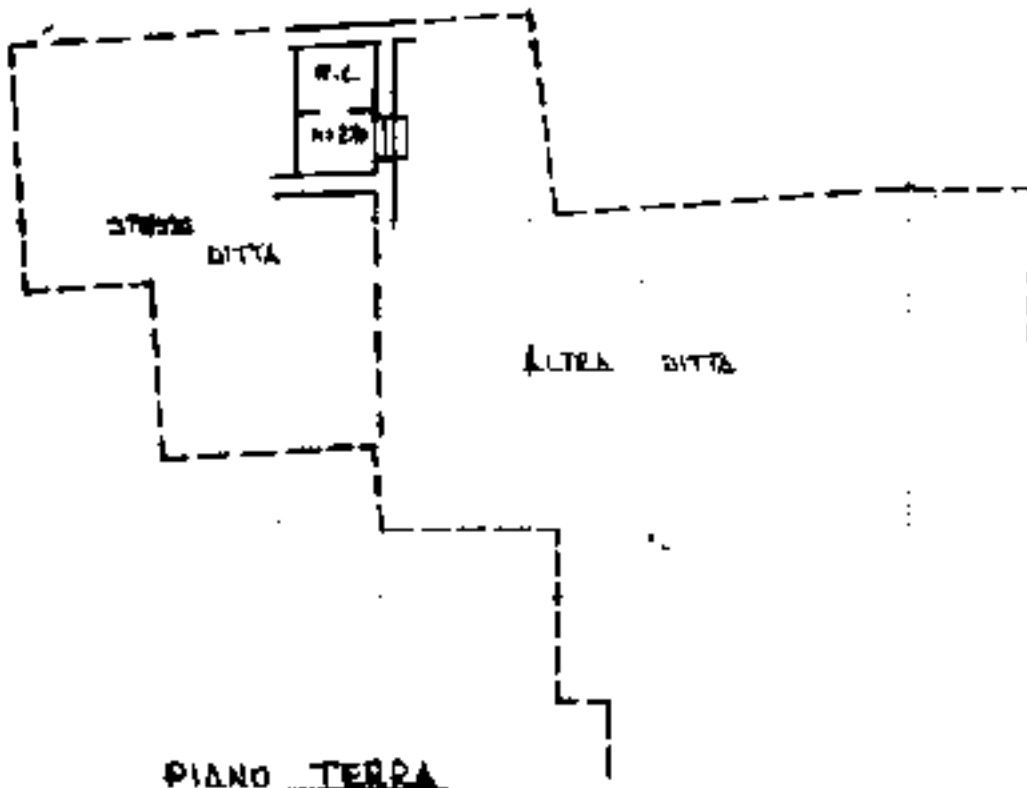

N.C.T. COMUNE DI SPOLETO FG. 10 PART. 65

Dichiarazione di N.C. ☐
Temperatura in ambiente ☒

Completata dal **GEOMETRA**
MARIANO VALENTINO

RESERVATO ALL'UFFICIO