Data presentazione:17/06/1999 - Data: 14/05/2019 - n. T350531 - Richiedente: TBRVNT85R48D653M

MODULARIO

MINISTERO DELLE FINANZE
DIPARTIMENTO DEL TERRITORIO

CATASTO EDILIZIO URBANO (RDL 13-4-1939, n. 652)

MOD. BM (CEU)

LIRE 500

Planimetria di u.i.u. in Comune di SPOLETO via FRAZ. PETROGNANO civ.

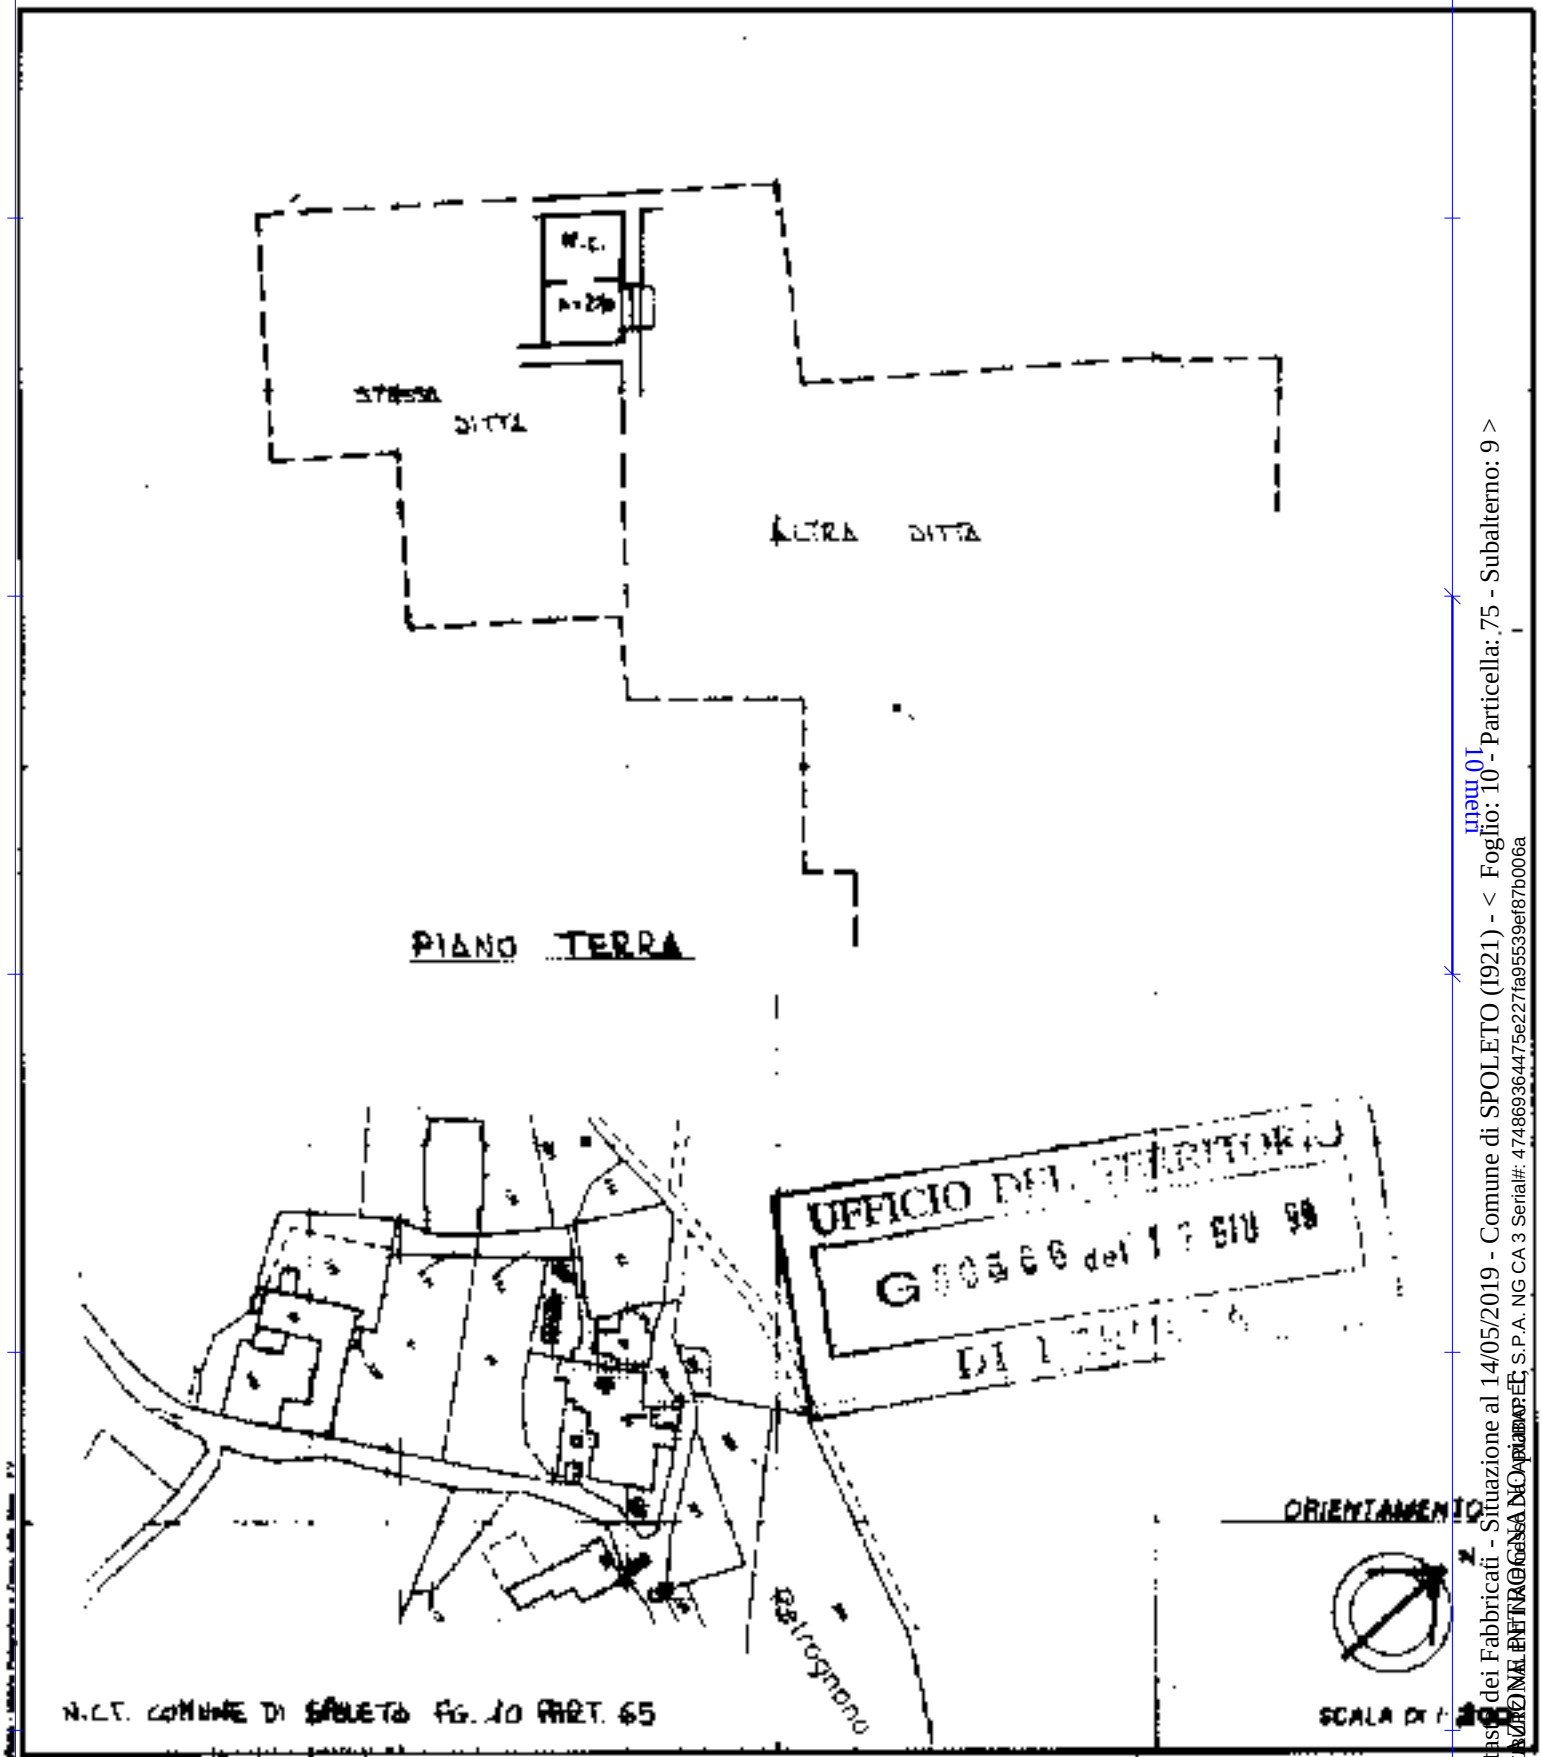

Dichiarazione di N.C. ☐
Denuncia di variazione ☒

Identificativi catastali: Fg. 10 n. 75 sub. 9

Compilata dal GEOMETRA (Nome e cognome o ragione sociale) MARIANI VALENTINO

Iscritto all'Albo dei GEOMETRI della provincia di PERUGIA n. 1234

data ..... Firma .....

RISERVATO ALL'UFFICIO

Ultima planimetria in atti

Data presentazione:17/06/1999 - Data: 14/05/2019 - n. T350531 - Richiedente: TBRVNT85R48D653M
Totale schede: 1 - Formato di acquisizione: A4(210x297) - Formato stampa richiesto: A4(210x297)

Catasto dei Fabbricati - Situazione al 14/05/2019 - Comune di SPOLETO (I921) - < Foglio: 10 - Particella: 75 - Subalterno: 9 >
10 metri
Firmato DE FRANCESCO ALESSANDRO ENTRATA GESTIONE E S.P.A. NG CA 3 Serial#: 4748693644 75e227fa95539ef87b006a