




1132 Accesso al piano seminterrato, ingresso diretto ai magazzini e alle corsie delle due autorimesse "A" e "B" (sub.105 e106).



Unità immobiliari oggetto della perizia (sub.116 e sub.128).

Box auto delle autorimesse "A" e "B" Magazzini

PLANIMETRIA DEI SUBALTERNI

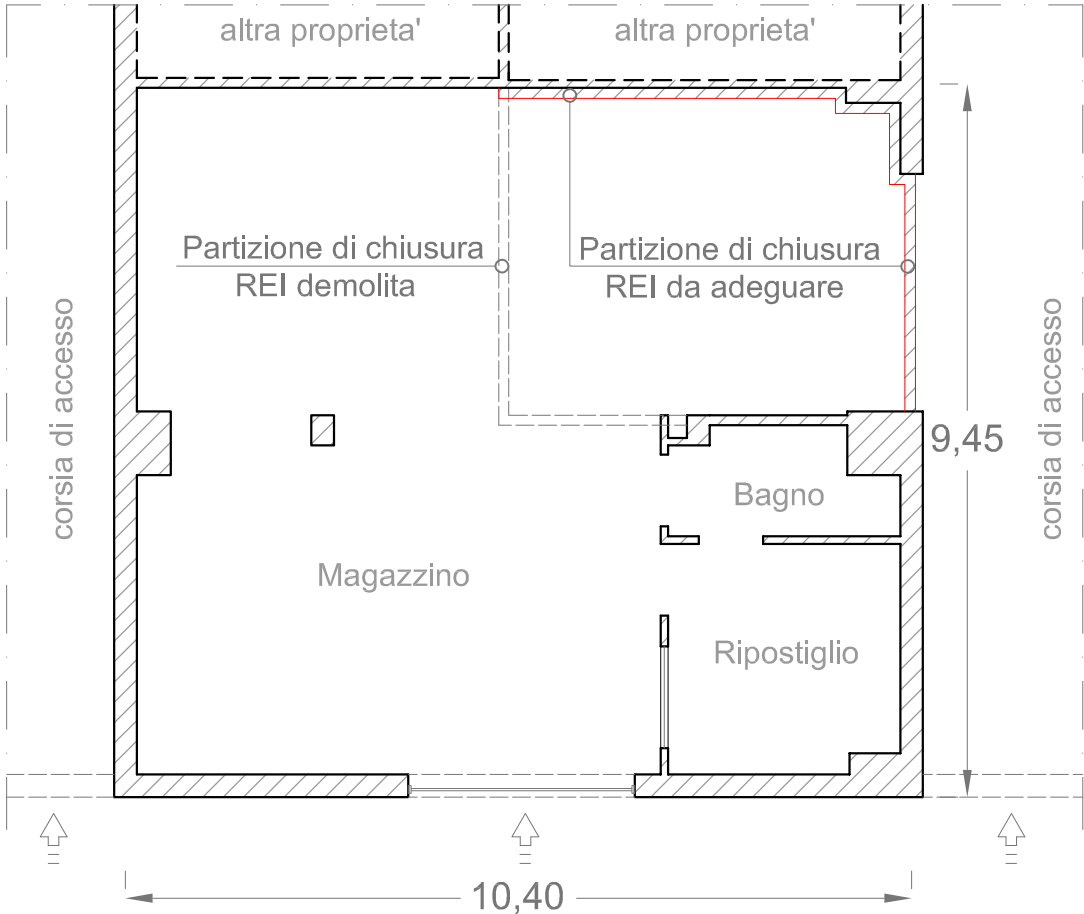

- Proposta di adeguamento delle condizioni di sicurezza antincendio - Scala 1:100

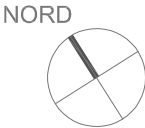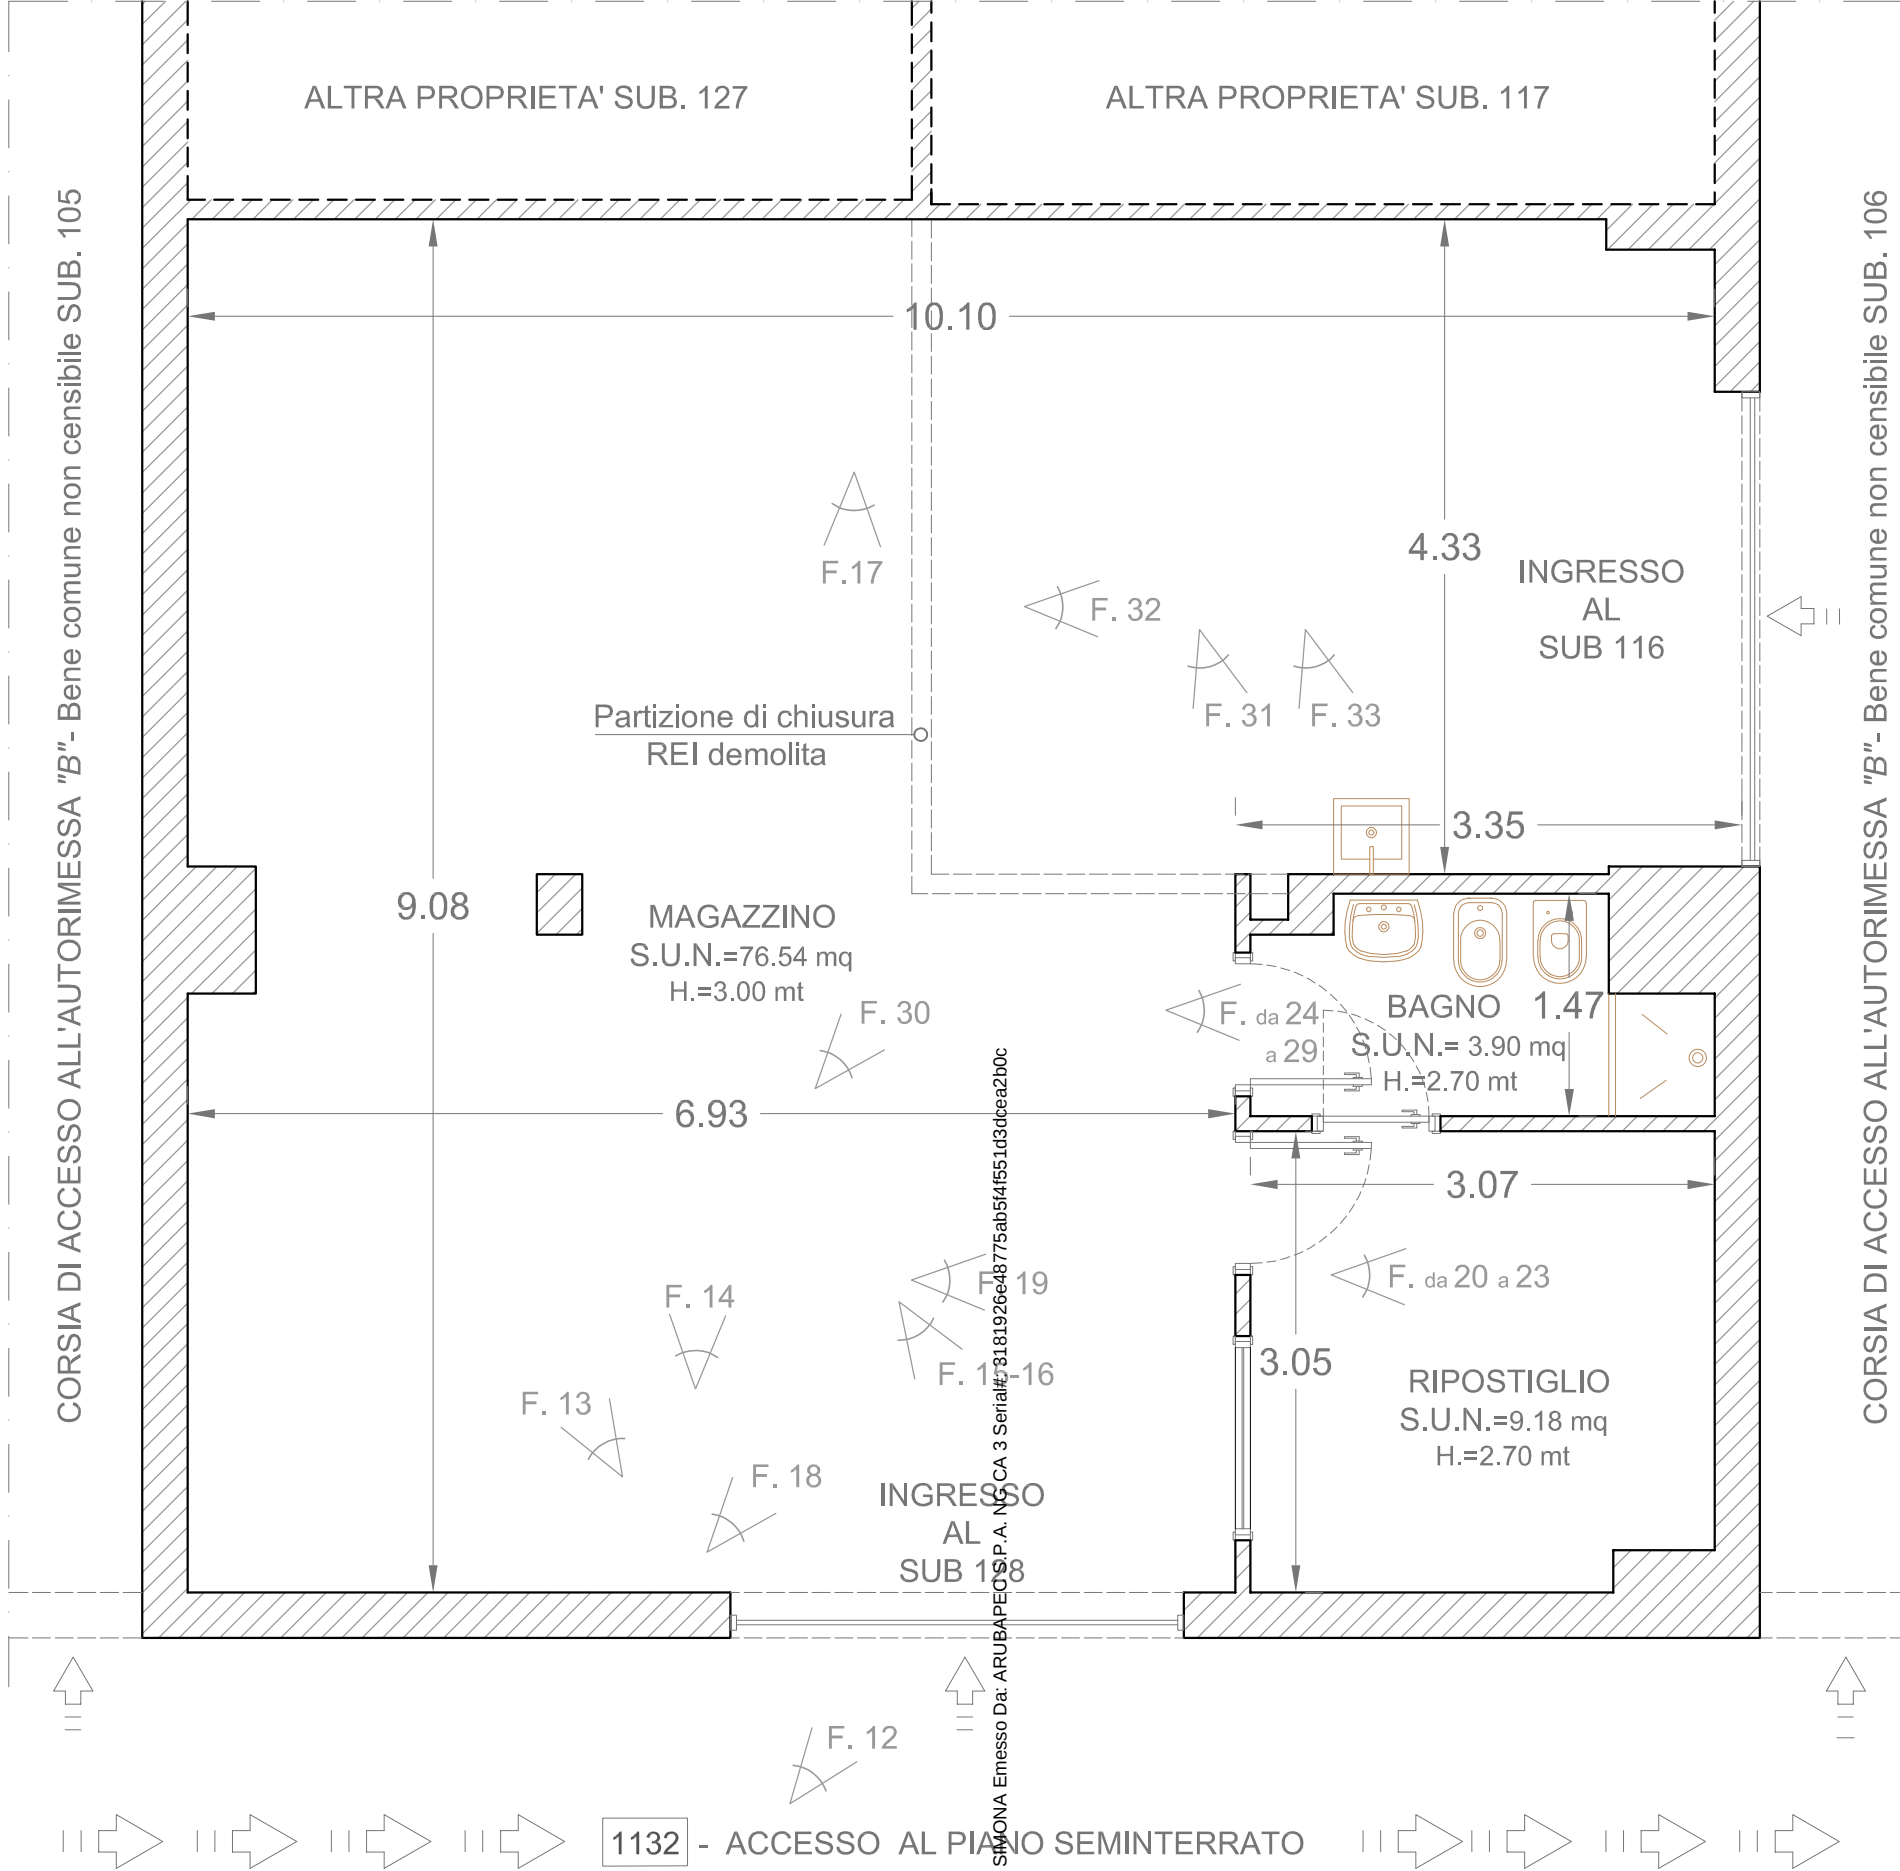

RILIEVO DELLO STATO ATTUALE - Scala 1:50
(Unione delle unità immobiliari sub. 128 e 116 con modifiche interne)



FOTO 1 - Ortofoto



FOTO 2 - Complesso immobiliare



FOTO 3 - Vista Nord del complesso immobiliare



FOTO 4 - Vista Ovest del complesso immobiliare



FOTO 5 - Vista Est del complesso immobiliare



FOTO 6 - Vista accesso al piano seminterrato

Firmato Da: PROIETTI SIMONA Emesso Da: ARUBAPEC S.P.A. NG CA 3 Serial#: 318132664877518151415514300ea2b0c



FOTO 7 - Vista Sud del complesso immobiliare



FOTO 8 - Vista dei magazzino e delle corsie di accesso ai box



FOTO 9 - Vista del magazzino e della corsia di accesso al box



FOTO 10 - Vista del magazzino (sub.128)



FOTO 10 - Vista esterna (sub.128)



FOTO 11 - Vista esterna (sub.128)



FOTO 12 - Vista interna del magazzino (sub.128 e 116)



FOTO 15 - Vista interna (sub.128 e 116)



FOTO 13 - Vista interna del magazzino (sub.128 e 116)

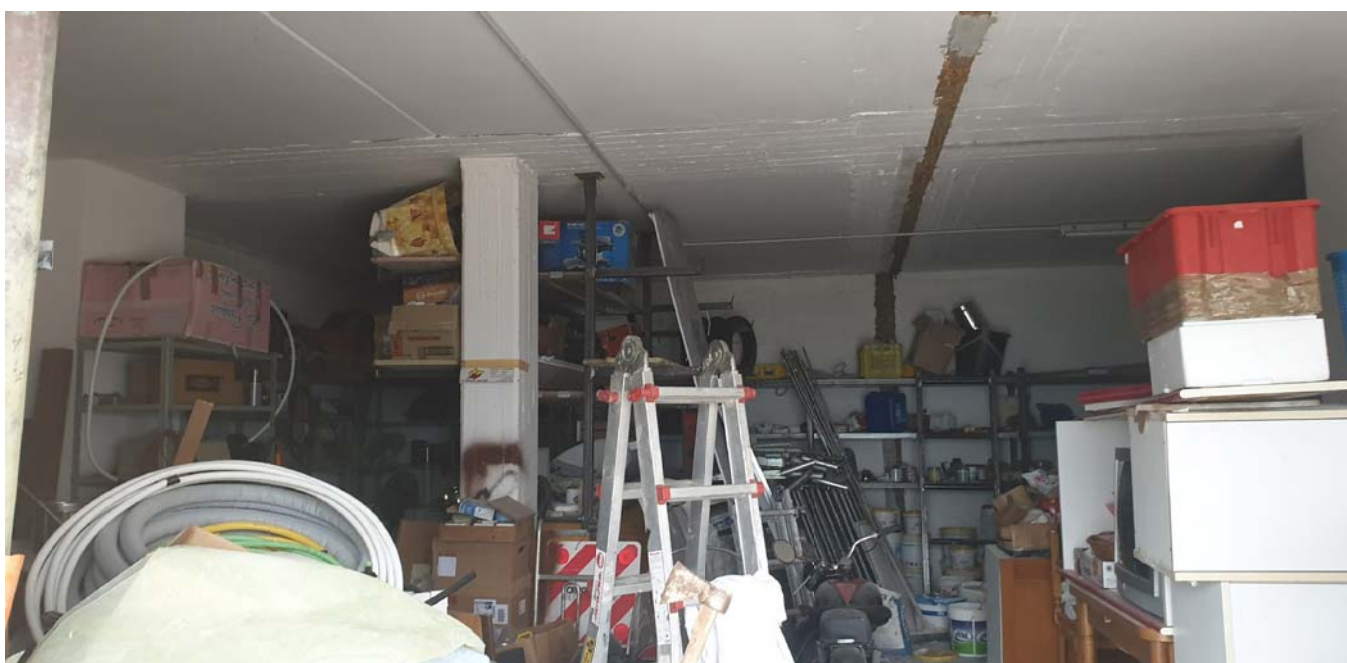


FOTO 14 - Vista interna del magazzino (sub.128 e 116)



FOTO 16 - Vista interna (sub.128 e 116)

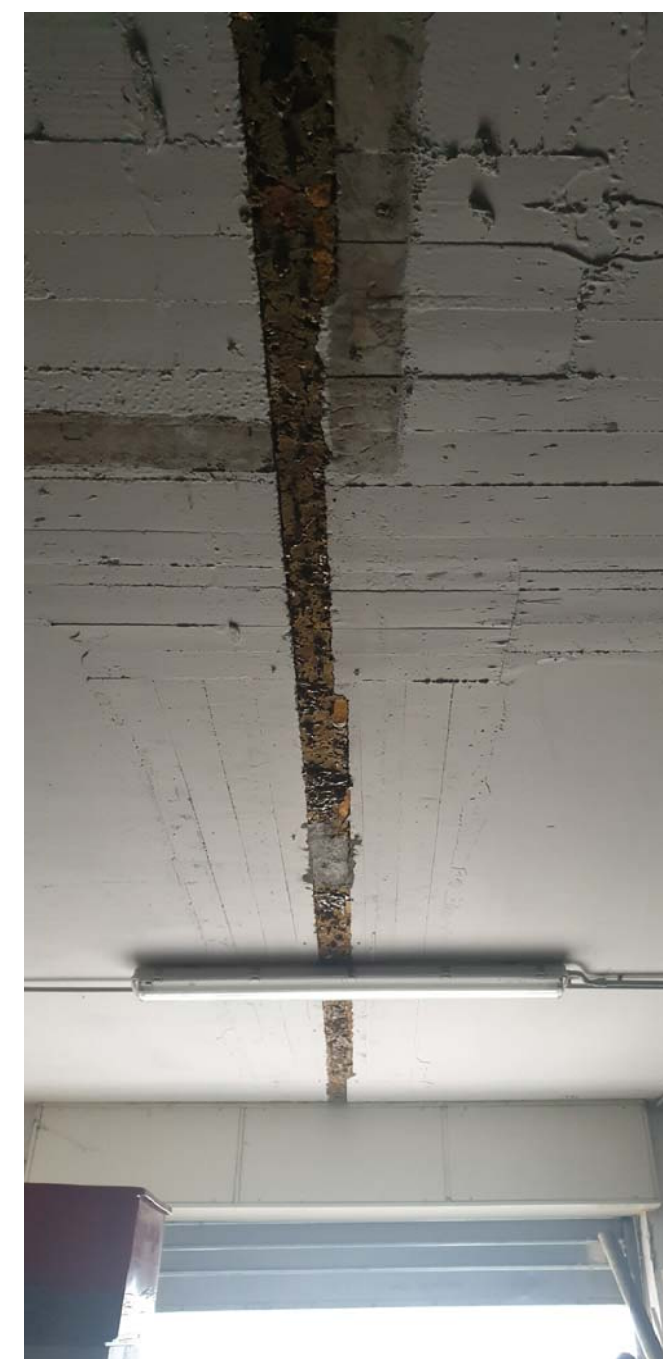


FOTO 17 - Vista interna (sub.128 e 116)



FOTO 18 - Vista interna del magazzino (sub.128 e 116)



FOTO 19 - Vista di accesso ripostiglio (utilizzato attualmente come ufficio)

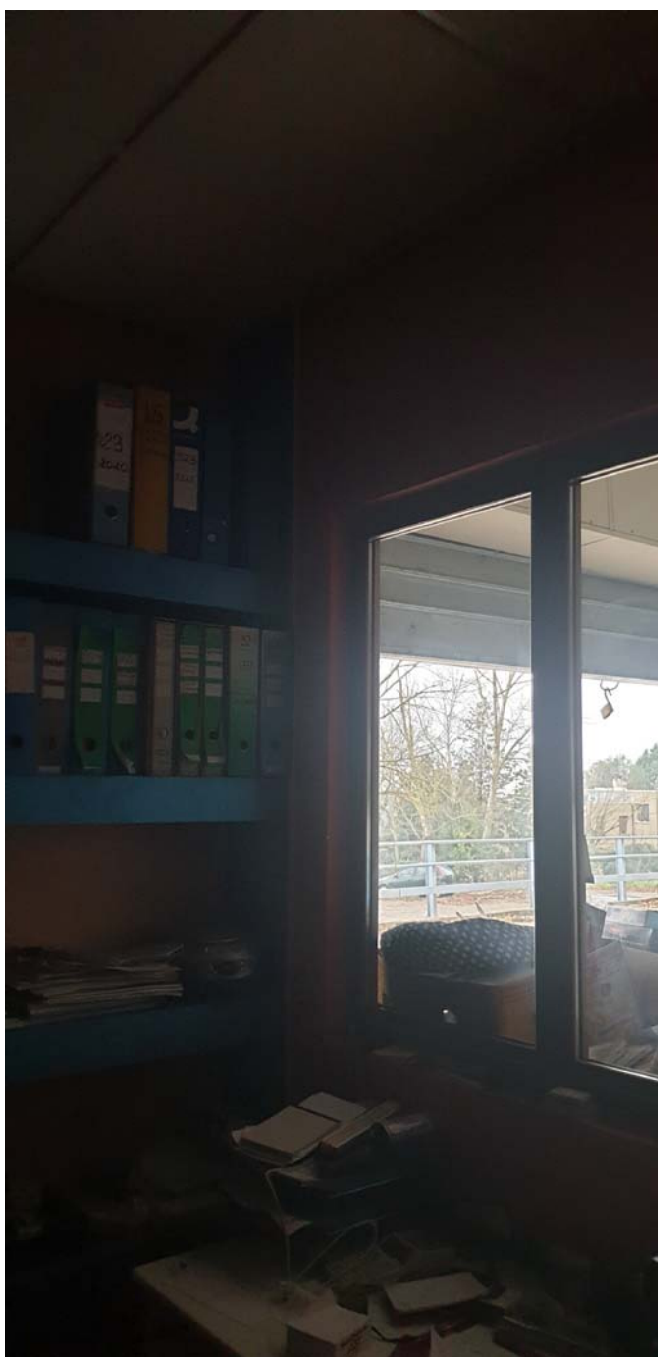


FOTO 20 - Vista del ripostiglio



FOTO 21 - Vista del ripostiglio



FOTO 22 - Vista del ripostiglio



FOTO 23 - Vista del ripostiglio

Firmato Da: PROIETTI SIMONA Emesso Da: ARUBAPEC S.P.A. NG CA 3 Serial#: 3181926e48775ab5f4f551d3d0ea2b0c



FOTO 24 - Vista del bagno



FOTO 25 - Vista del bagno



FOTO 26 - Vista del bagno

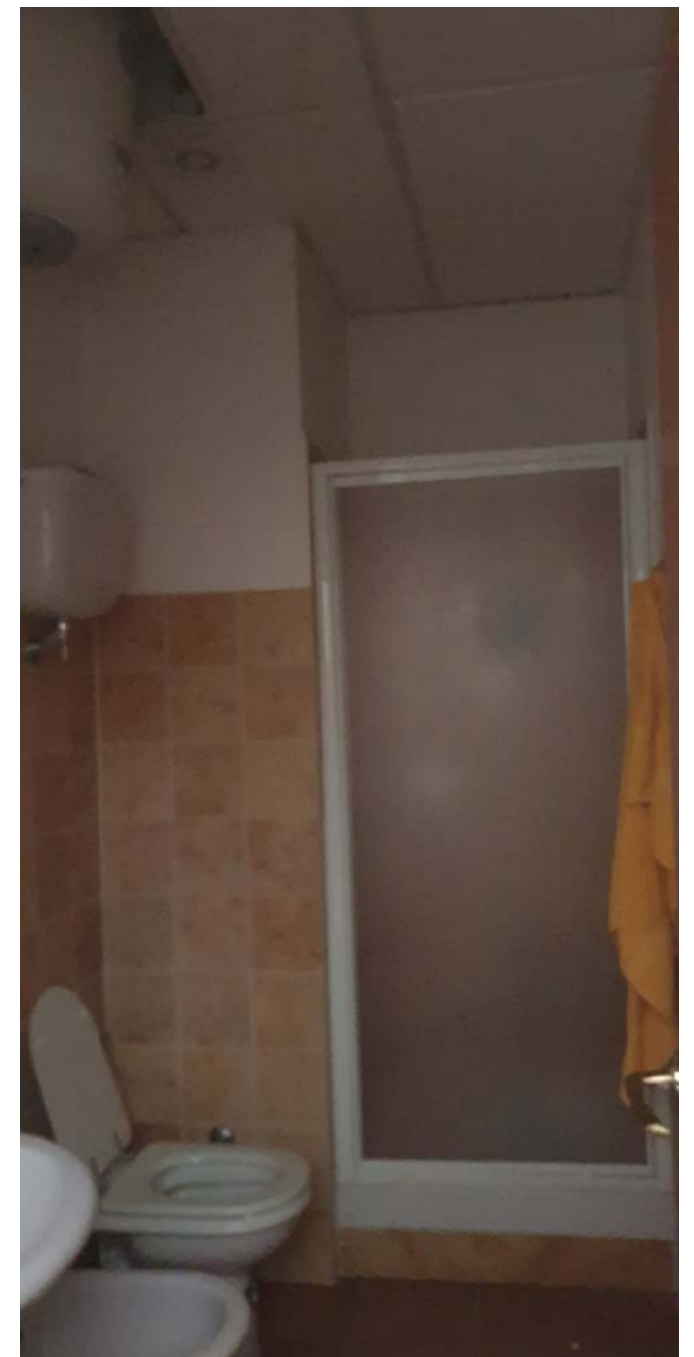


FOTO 27 - Vista del bagno



FOTO 28 - Vista di dettaglio



FOTO 29 - Vista di dettaglio



FOTO 30 - Vista di dettaglio lato bagno e superficie ex box



FOTO 31 - Vista di dettaglio lato bagno e superficie ex box



FOTO 34 - Vista ingresso "ex box auto"



FOTO 35 - Vista ingresso "ex box auto"



FOTO 32 - Vista dell'"ex box auto"



FOTO 33 - Vista di dettaglio



FOTO 36 - Vista della corsia di ingresso "ex box auto"

Firmato Da: PROIETTI SIMONA Emesso Da: ARUBAPEC S.P.A. NG CA 3 Serial#: 3181926e48775ab54f551d3dcea2b0c